


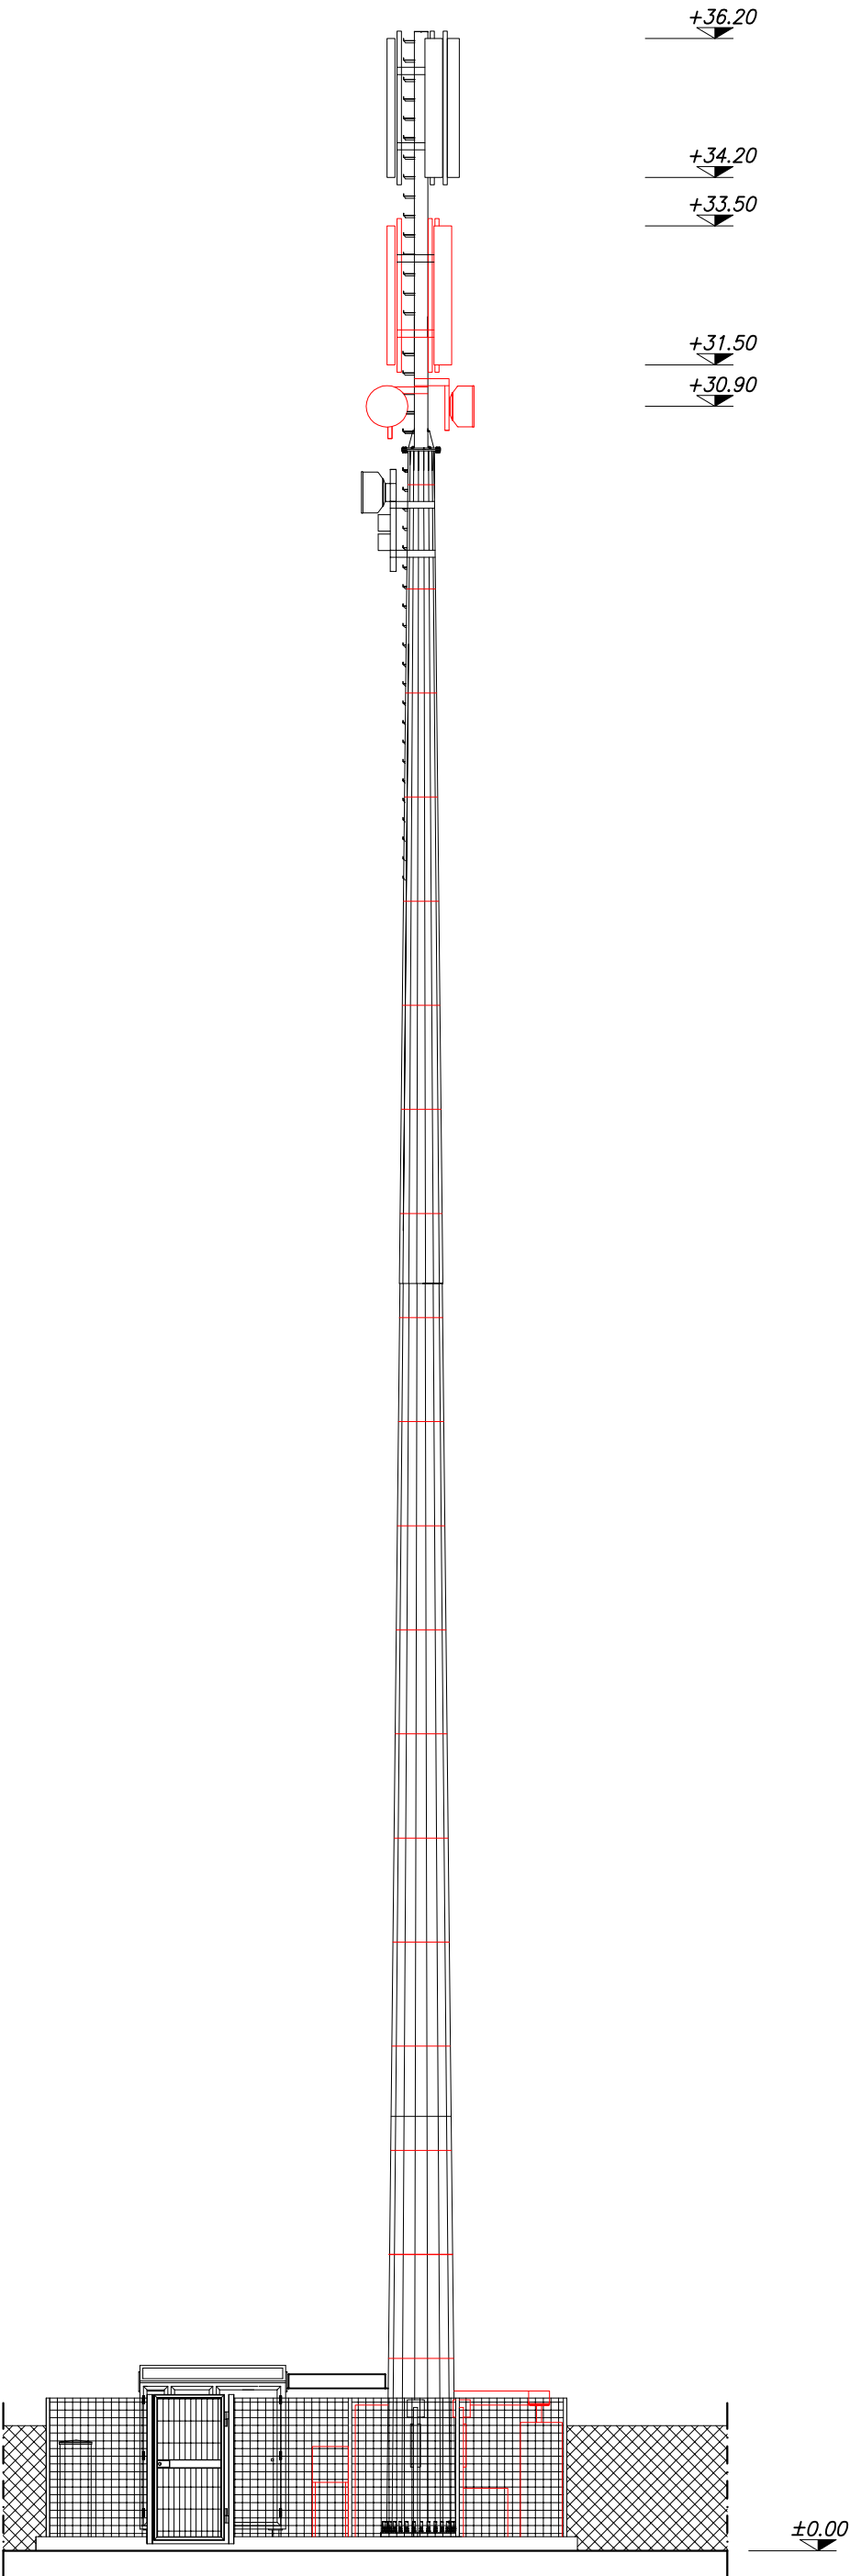

PROSPETTO NORD-EST

Scala 1:100

LEGENDA INTERVENTI	
<div></div>	STATO DI FATTO
<div></div>	Costruzioni
<div></div>	Demolizioni



STAZIONE DI TELEFONIA CELLULARE – NUOVO IMPIANTO

<div>Progettista:</div> <div>Aurora Telecomunicazioni</div> <div>Via Torri Bianche, 3 20059 Vimercate (MI) Tel.: +39-039-68.68.481 Partita IVA: 03751890967 info@auroraitc.com</div>	<div>Sito:</div> CASTELLAZZO NOVARESE			<div>Cod.:</div> N0092	<div>Comm.:</div> 035/ST/11
	<div>Disegn.:</div> D. V.	<div>Data:</div> 03/03/11	PROGETTO PRELIMINARE		
	<div>Appr.:</div> SkyTech S.r.l.	<div>Revis.:</div>	ARCHITETTONICO		
	<div>Form.:</div> A3	<div>Scala:</div> 1:100	File: Castellazzo Novarese		
	<div>Loc.:</div> Casaleggio di Novara				
<div>Comittente:</div> <div>WIND</div>	<div>Tav.:</div> TAVOLA COMPARATIVA – PROSPETTO NORD-EST				
07					