




SEZ. TIPO A-A  
da Pk. 00 a Pk. 103.64

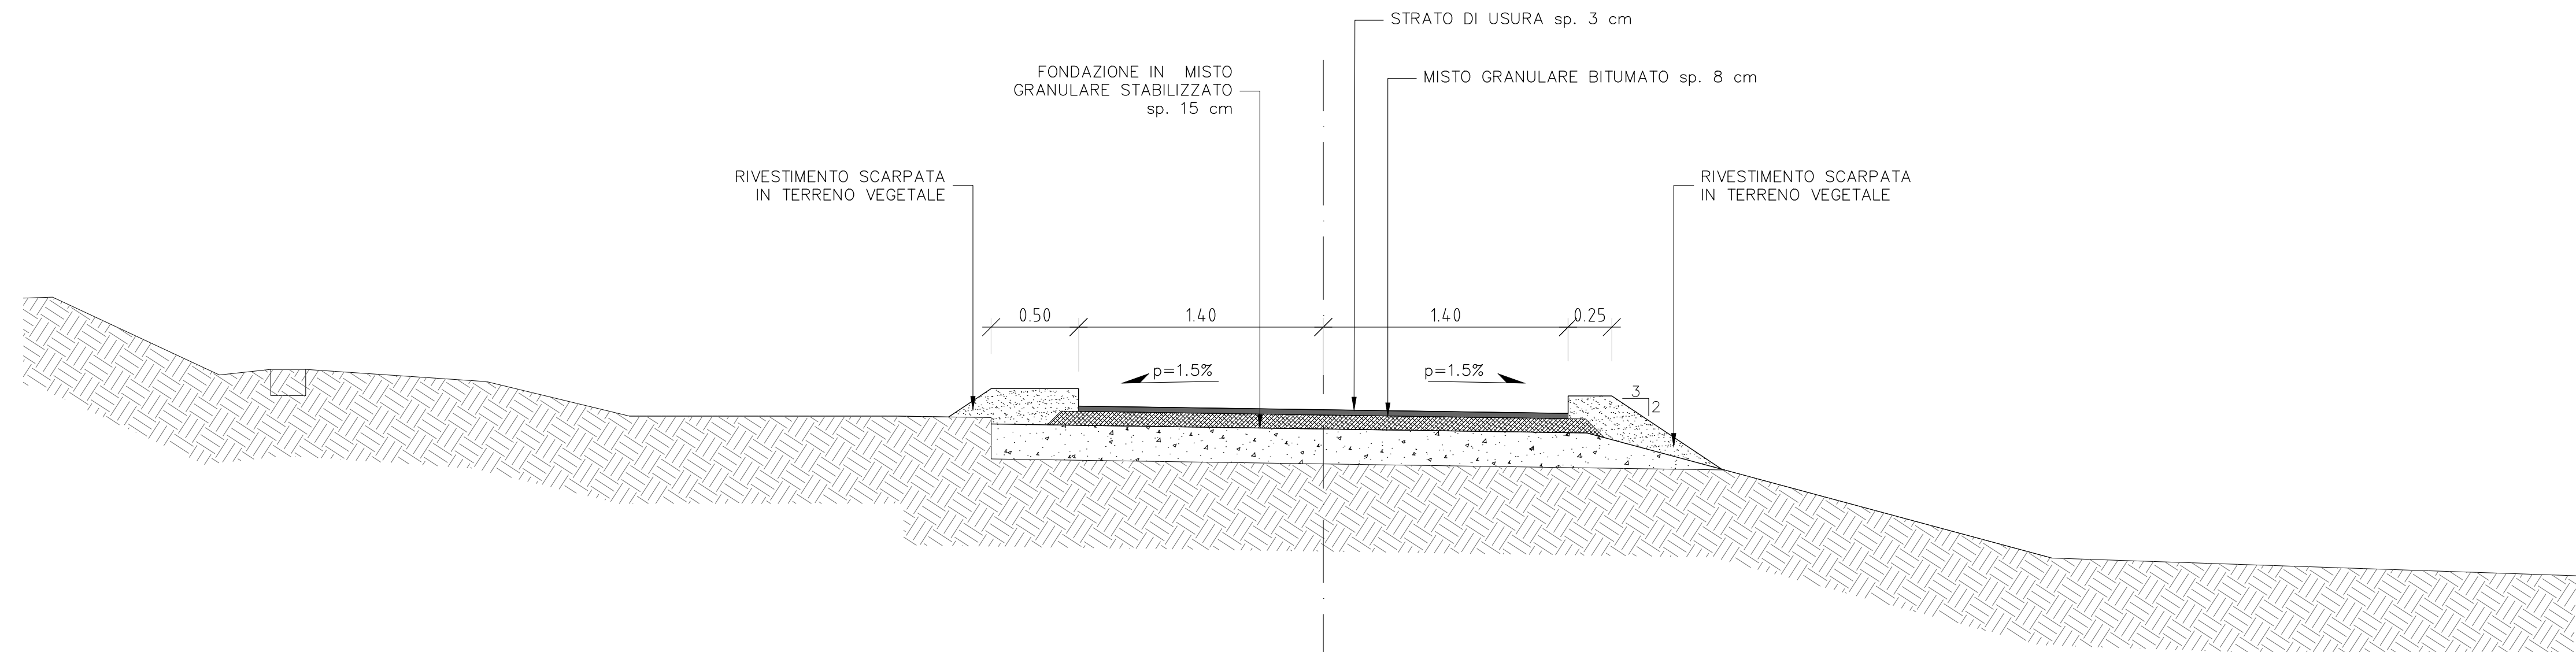


SEZ. TIPO B-B  
da Pk. 103.64 a Pk. 264.79

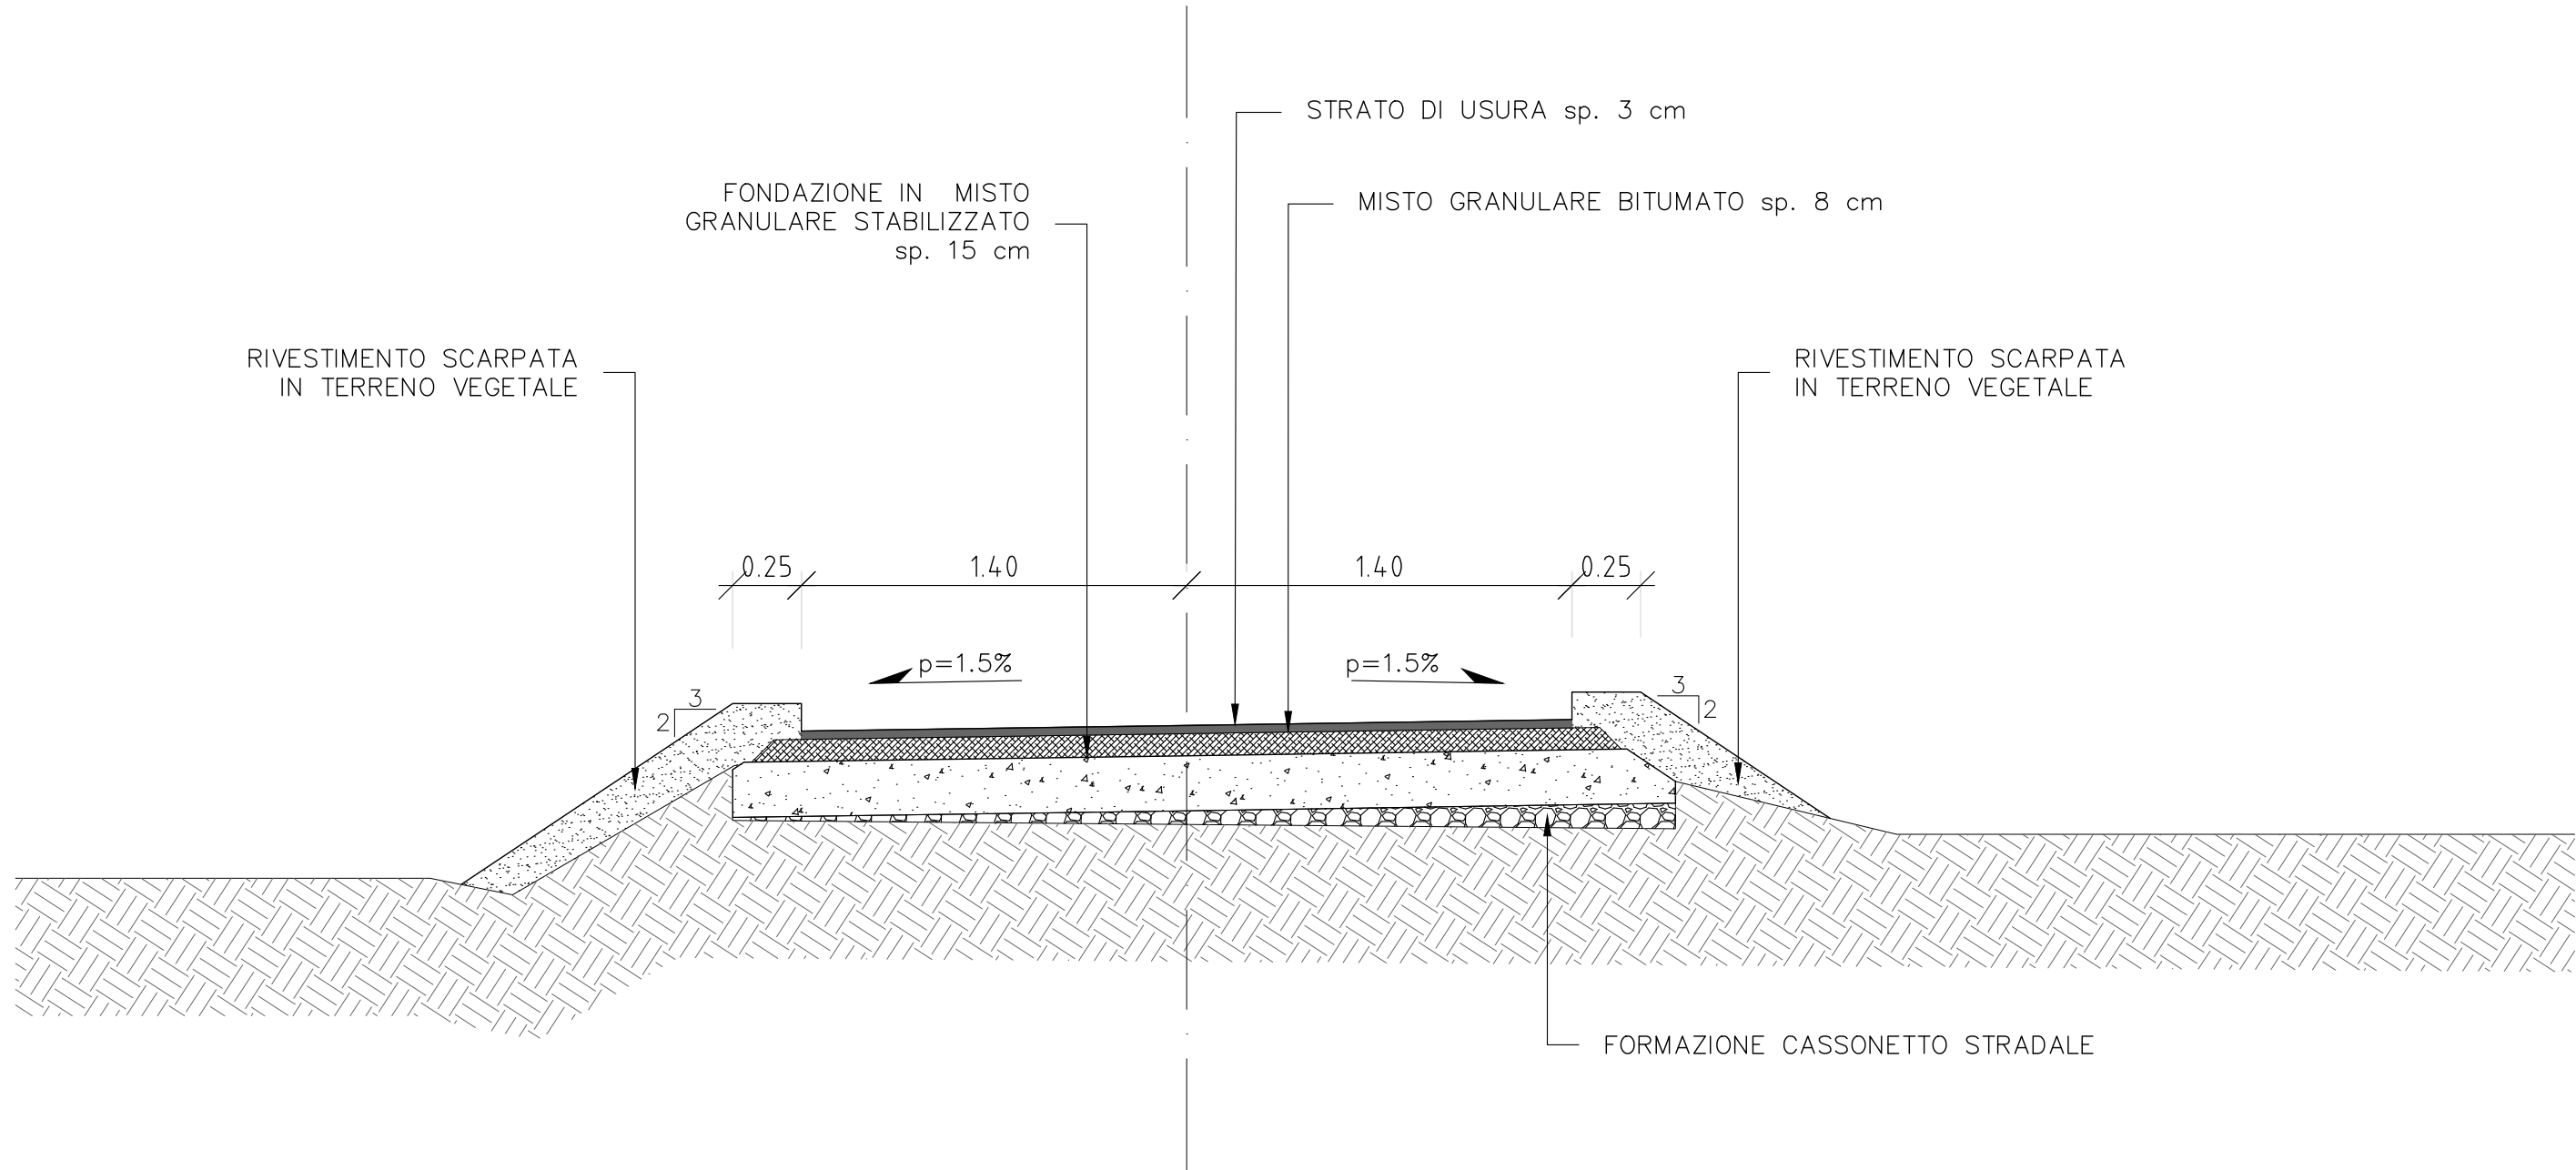


SEZ. TIPO C-C  
da Pk. 264.79 a Pk. 363.32

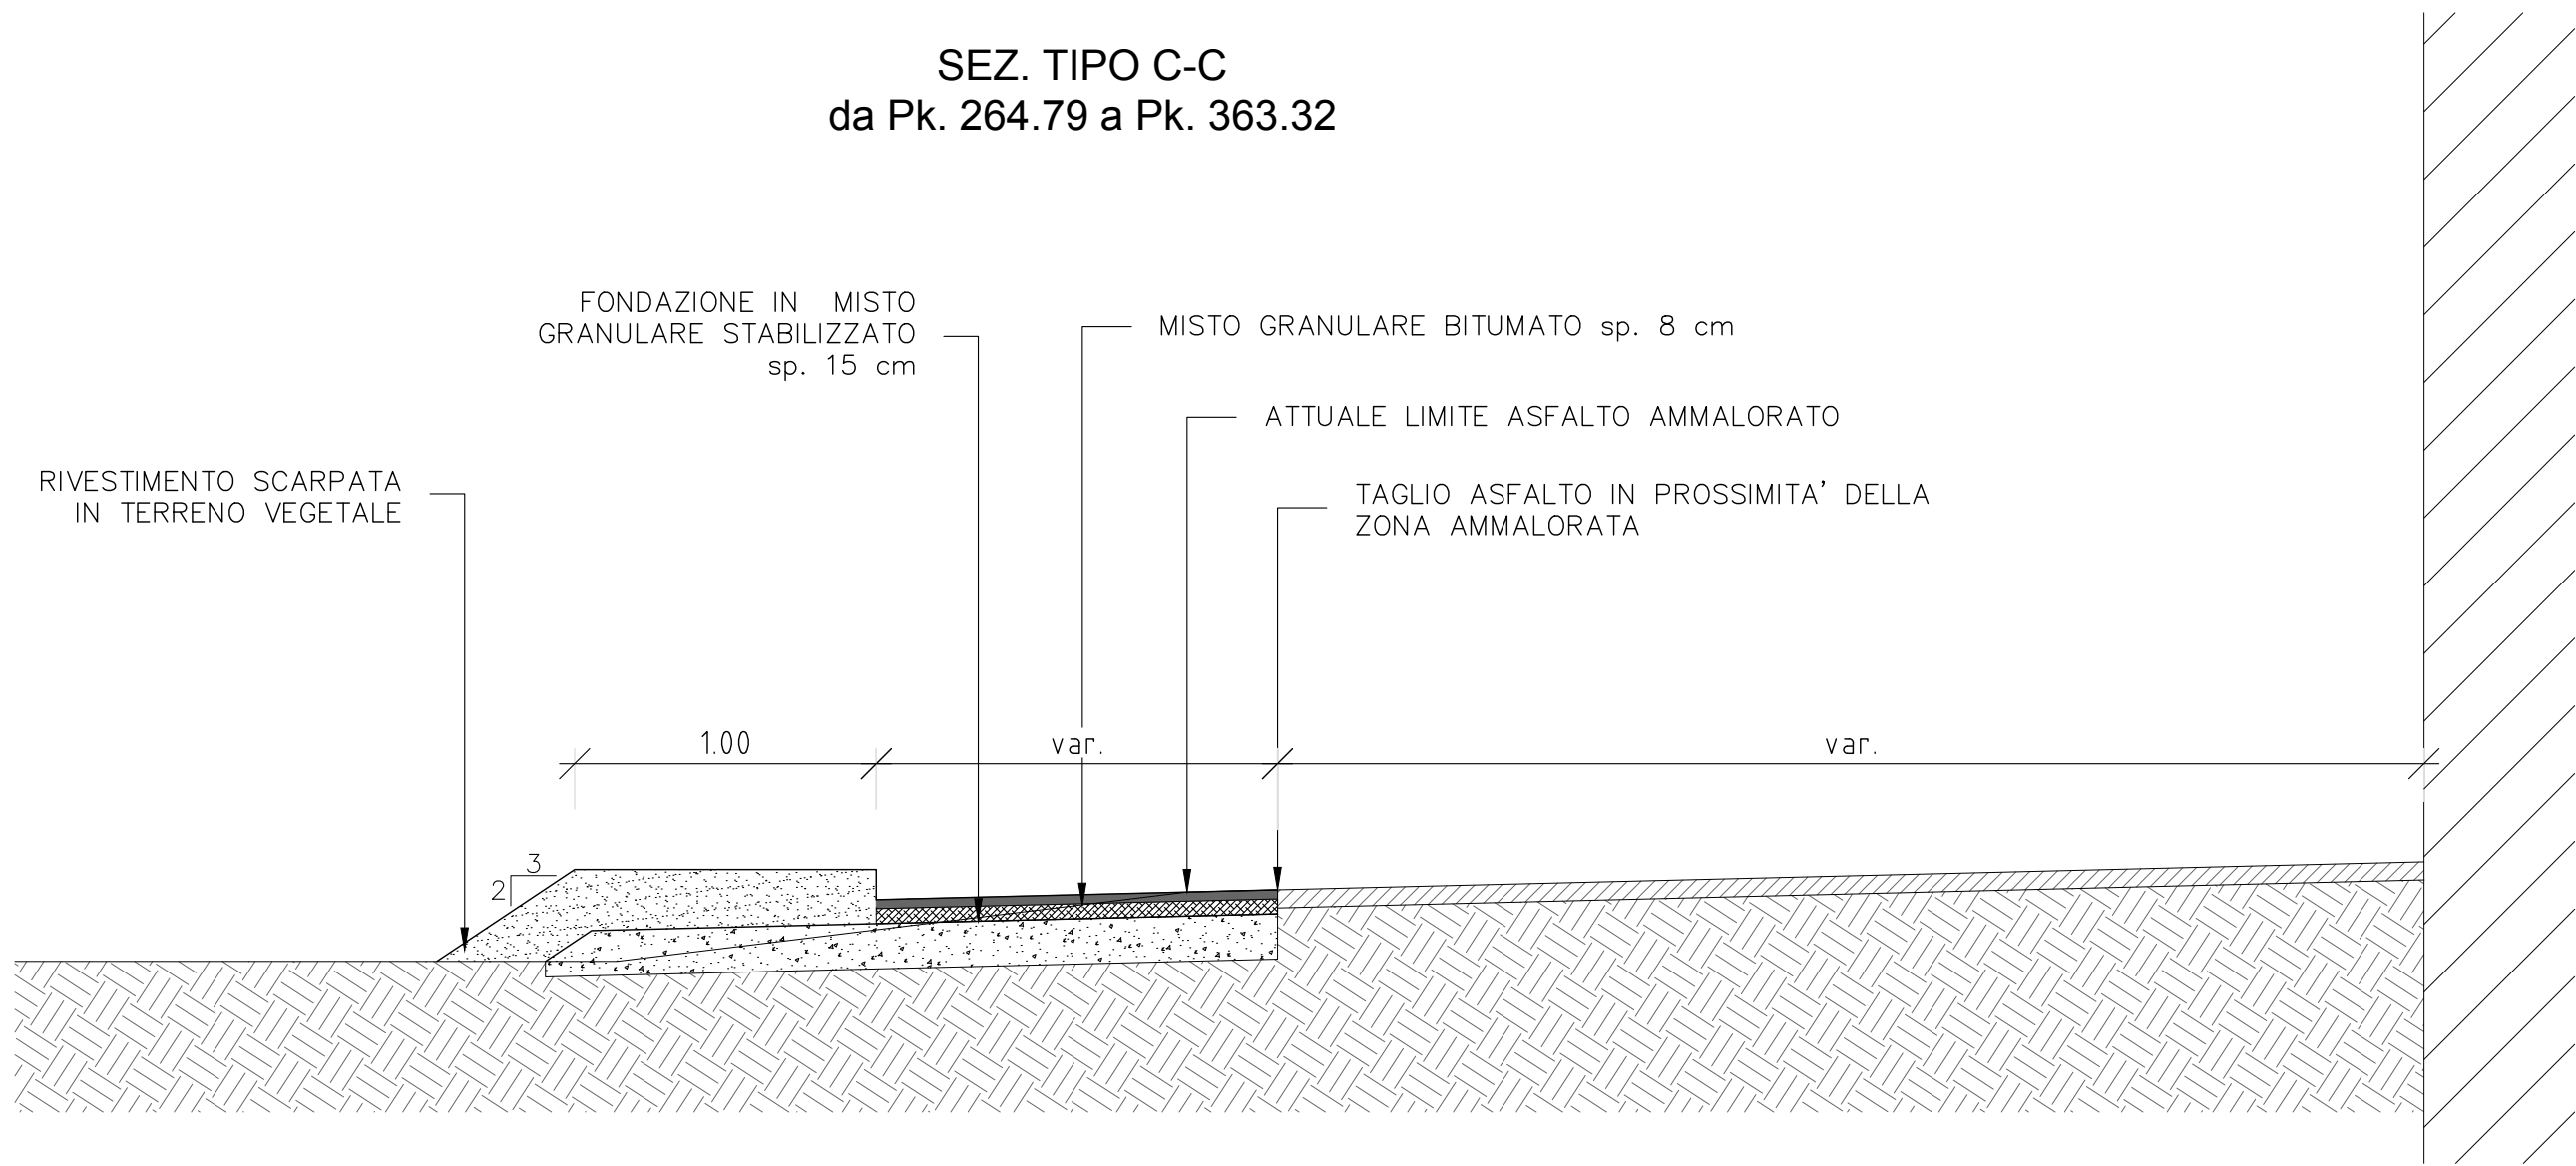


SEZ. TIPO D-D  
da Pk. 273.56 a Pk. 291.37

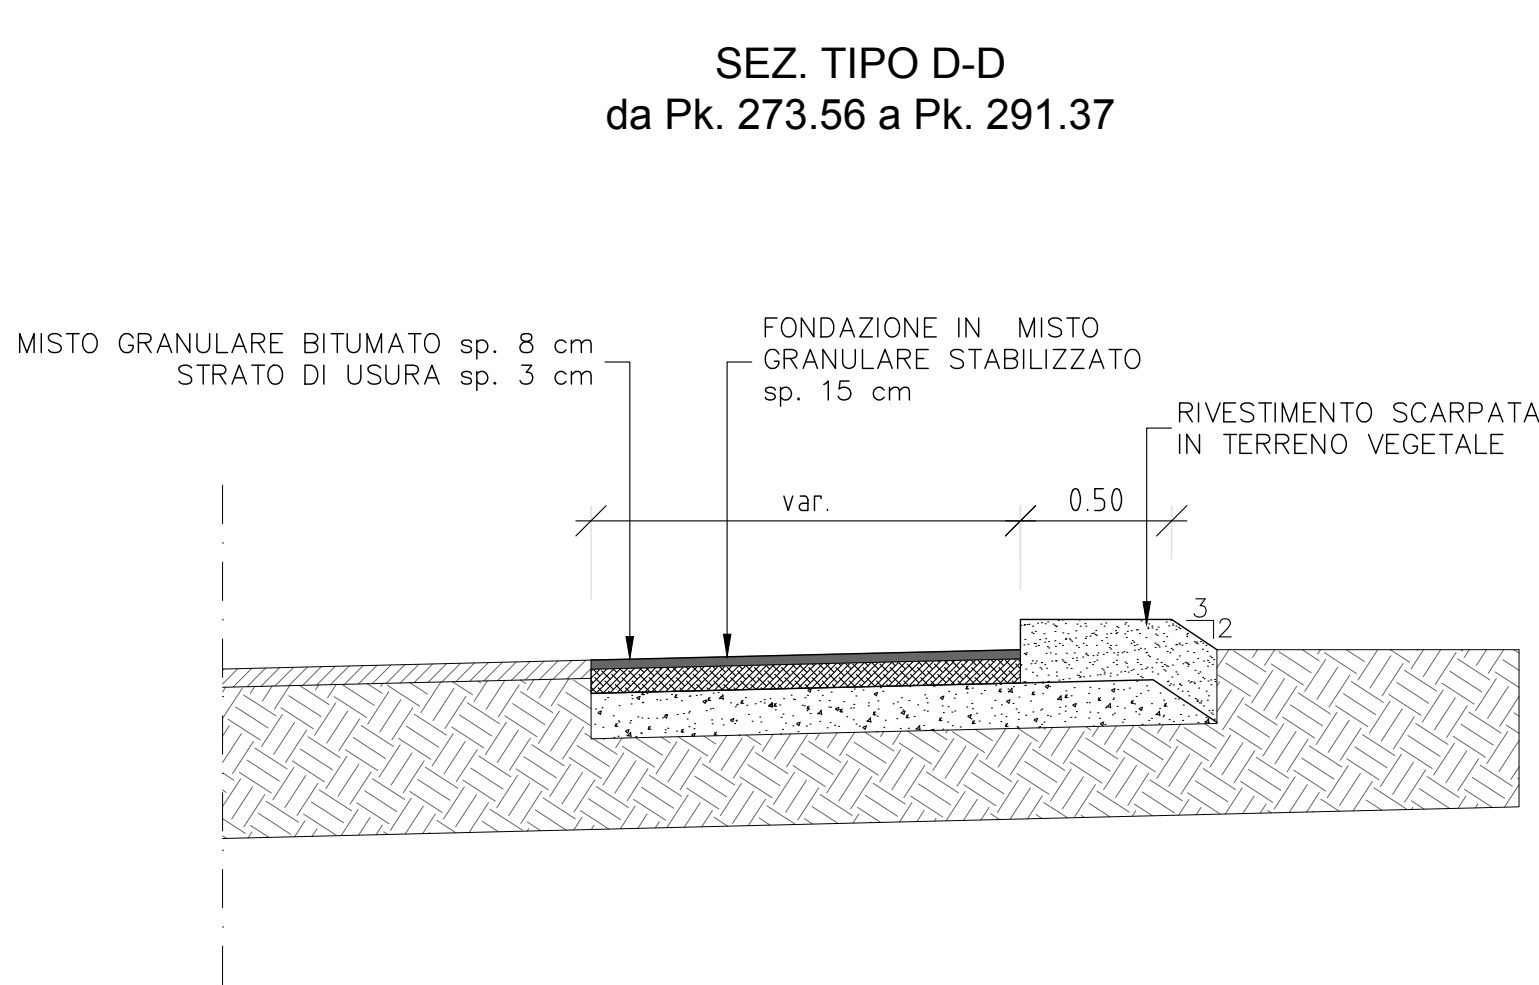

PARTICOLARE ARGINELLO E FONDAZIONE STRADALE

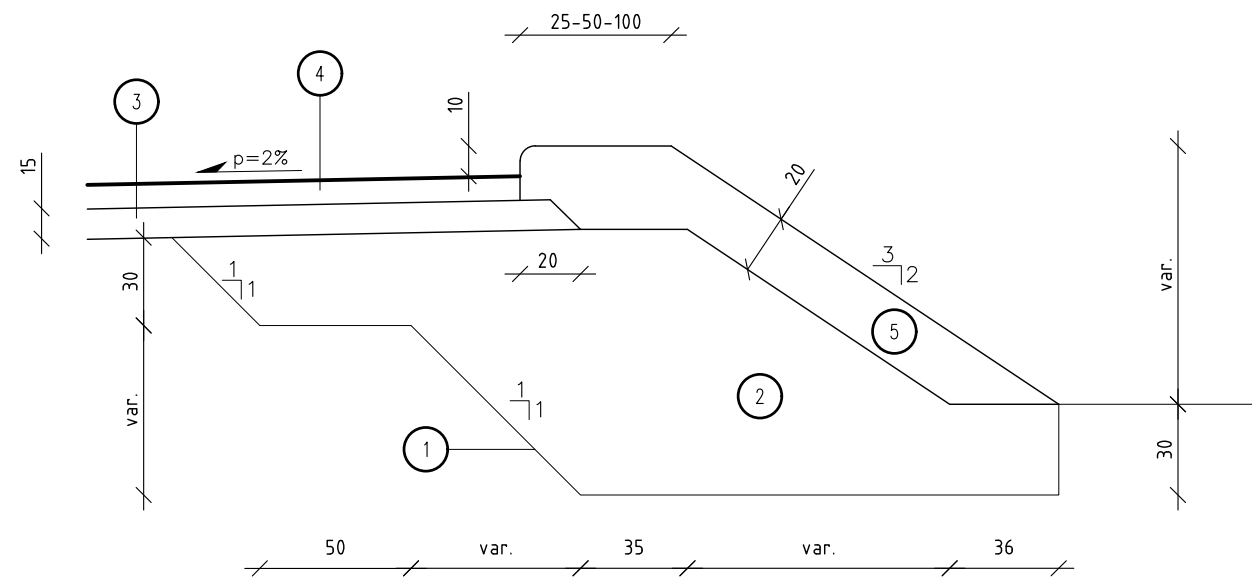

PARTICOLARE ARGINELLO E FONDAZIONE STRADALE

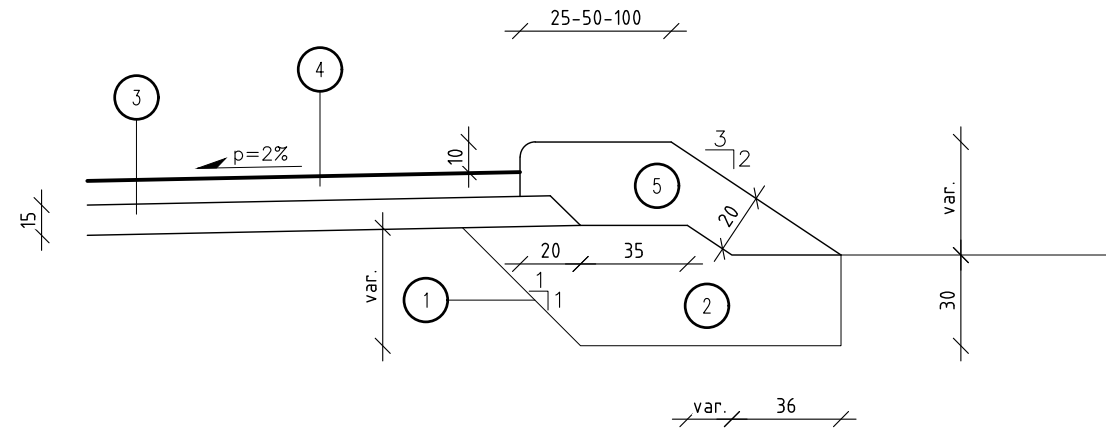

- ① Profilo di scavo per ammassamento cassonetto stradale
- ② Ampliamento sezione stradale in rilevato con materiale idoneo proveniente da scavi
- ③ Sovrastuttura stradale in materiale stabilizzato
- ④ Strato di base tout-venant sp. 8 cm + usura 3 cm
- ⑤ Formazione di arginello e rivestimento scarpate in terreno vegetale proveniente dalle operazioni di scotico

REGIONE PIEMONTE  
Provincia di Novara

UNIONE BASSA SESIA  
Ufficio Tecnico - Settore LL.PP.

COMUNE DI CASELEGGIO NOVARA

OPERE DI ASFALTATURA VIA CASCINA VIGNOLE  
AI FINI DELLA MESSA IN SICUREZZA

PROGETTO DEFINITIVO - ESECUTIVO

Elaborato: 13	Titolo dell'elaborato: SEZIONI TIPO	Scala: 1:25
Archivio:	Approvato con:	Data: 04-03-2019
Aggiornamenti:	Il Progettista: Arch. Adriano Fontaneto	Il Sindaco: Il Segretario: