


**LEGENDA**  
ANTICA PROPRIETA' DELLA COMUNITA' DI CASELLEGGIO AL1723

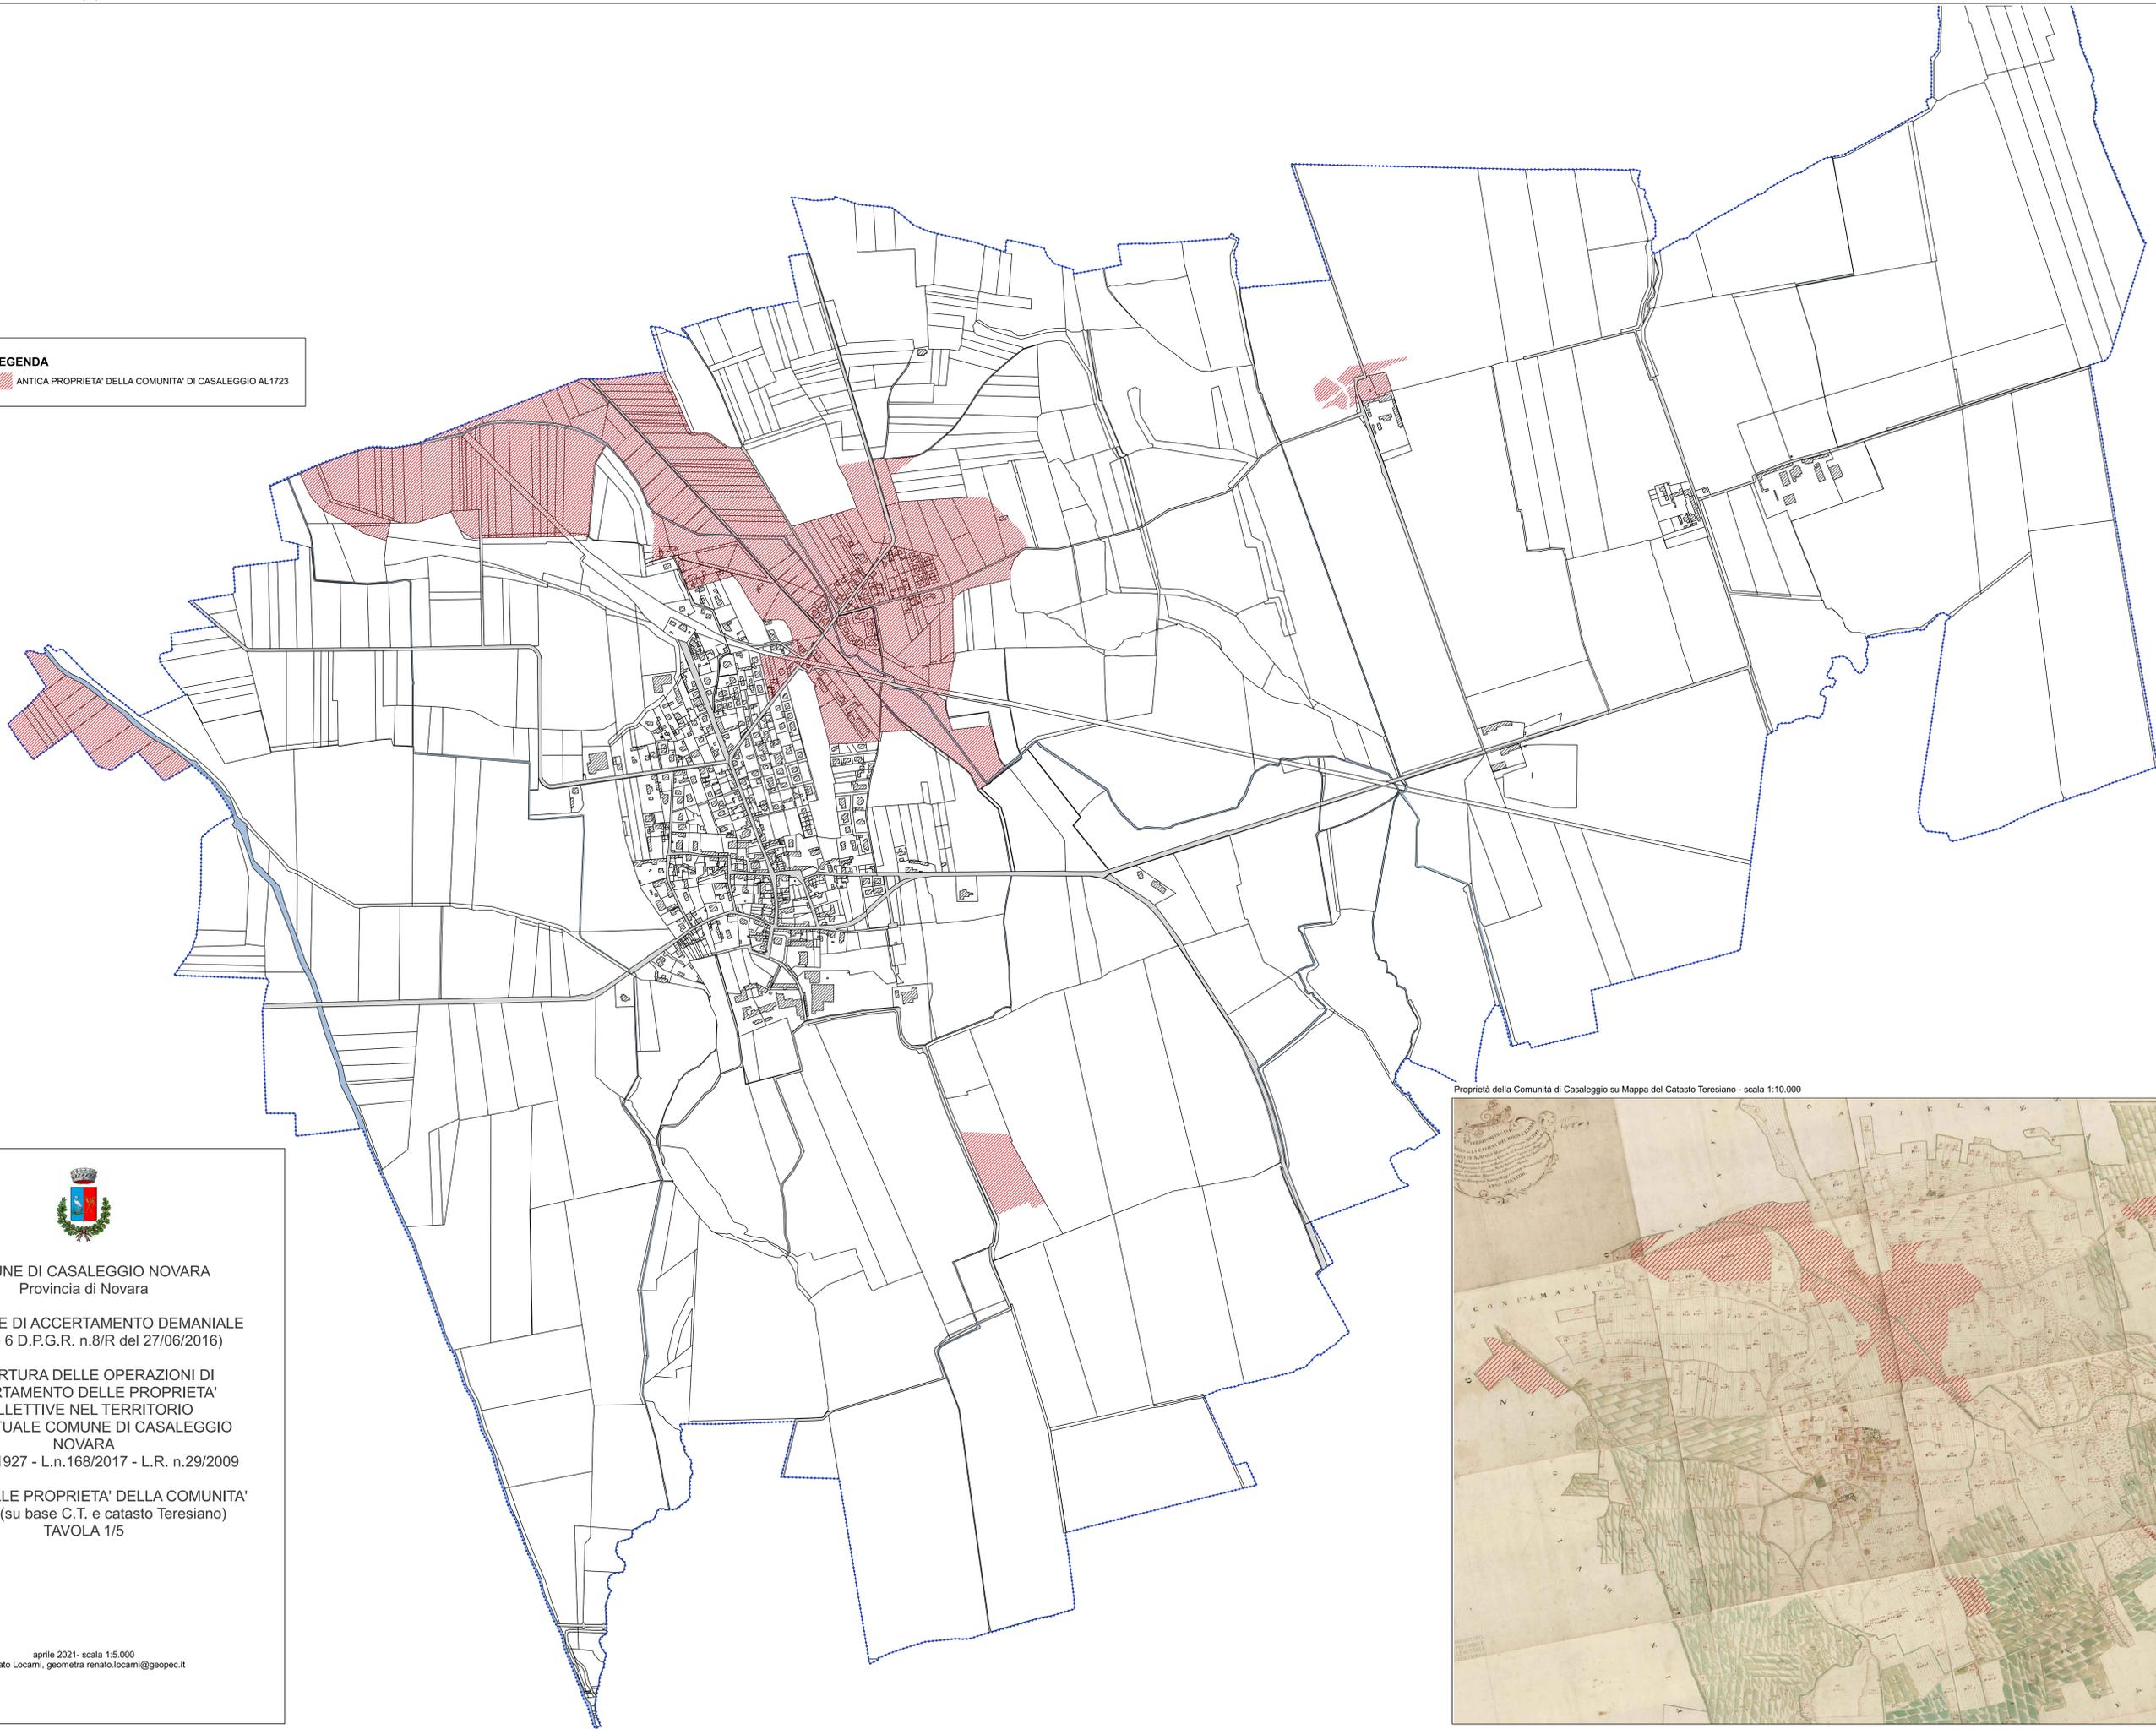



Proprietà della Comunità di Casaleggio su Mappa del Catasto Teresiano - scala 1:10.000



COMUNE DI CASELLEGGIO NOVARA  
Provincia di Novara  
RELAZIONE DI ACCERTAMENTO DEMANIALE  
(artt. 4 e 6 D.P.G.R. n.8/R del 27/06/2016)  
RIAPERTURA DELLE OPERAZIONI DI  
ACCERTAMENTO DELLE PROPRIETA'  
COLLETTIVE NEL TERRITORIO  
DELL'ATTUALE COMUNE DI CASELLEGGIO  
NOVARA  
L. n.1766/1927 - L.n.168/2017 - L.R. n.29/2009  
CARTA DELLE PROPRIETA' DELLA COMUNITA'  
AL 1723 (su base C.T. e catasto Teresiano)  
TAVOLA 1/5

**LEGENDA**

- TERRENI DI PROPRIETA' DEL COMUNE DI CASELEGGIO
- TERRENI DI PROPRIETA' DEL COMUNE DI CASELEGGIO CONCESSI A LIVELLO

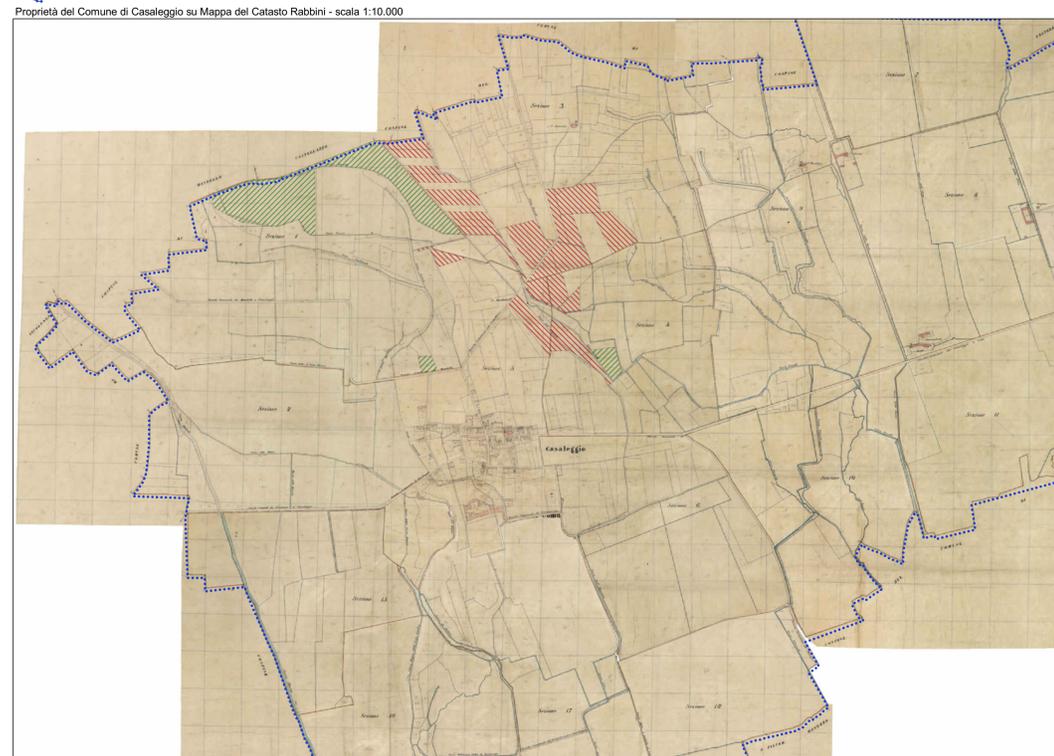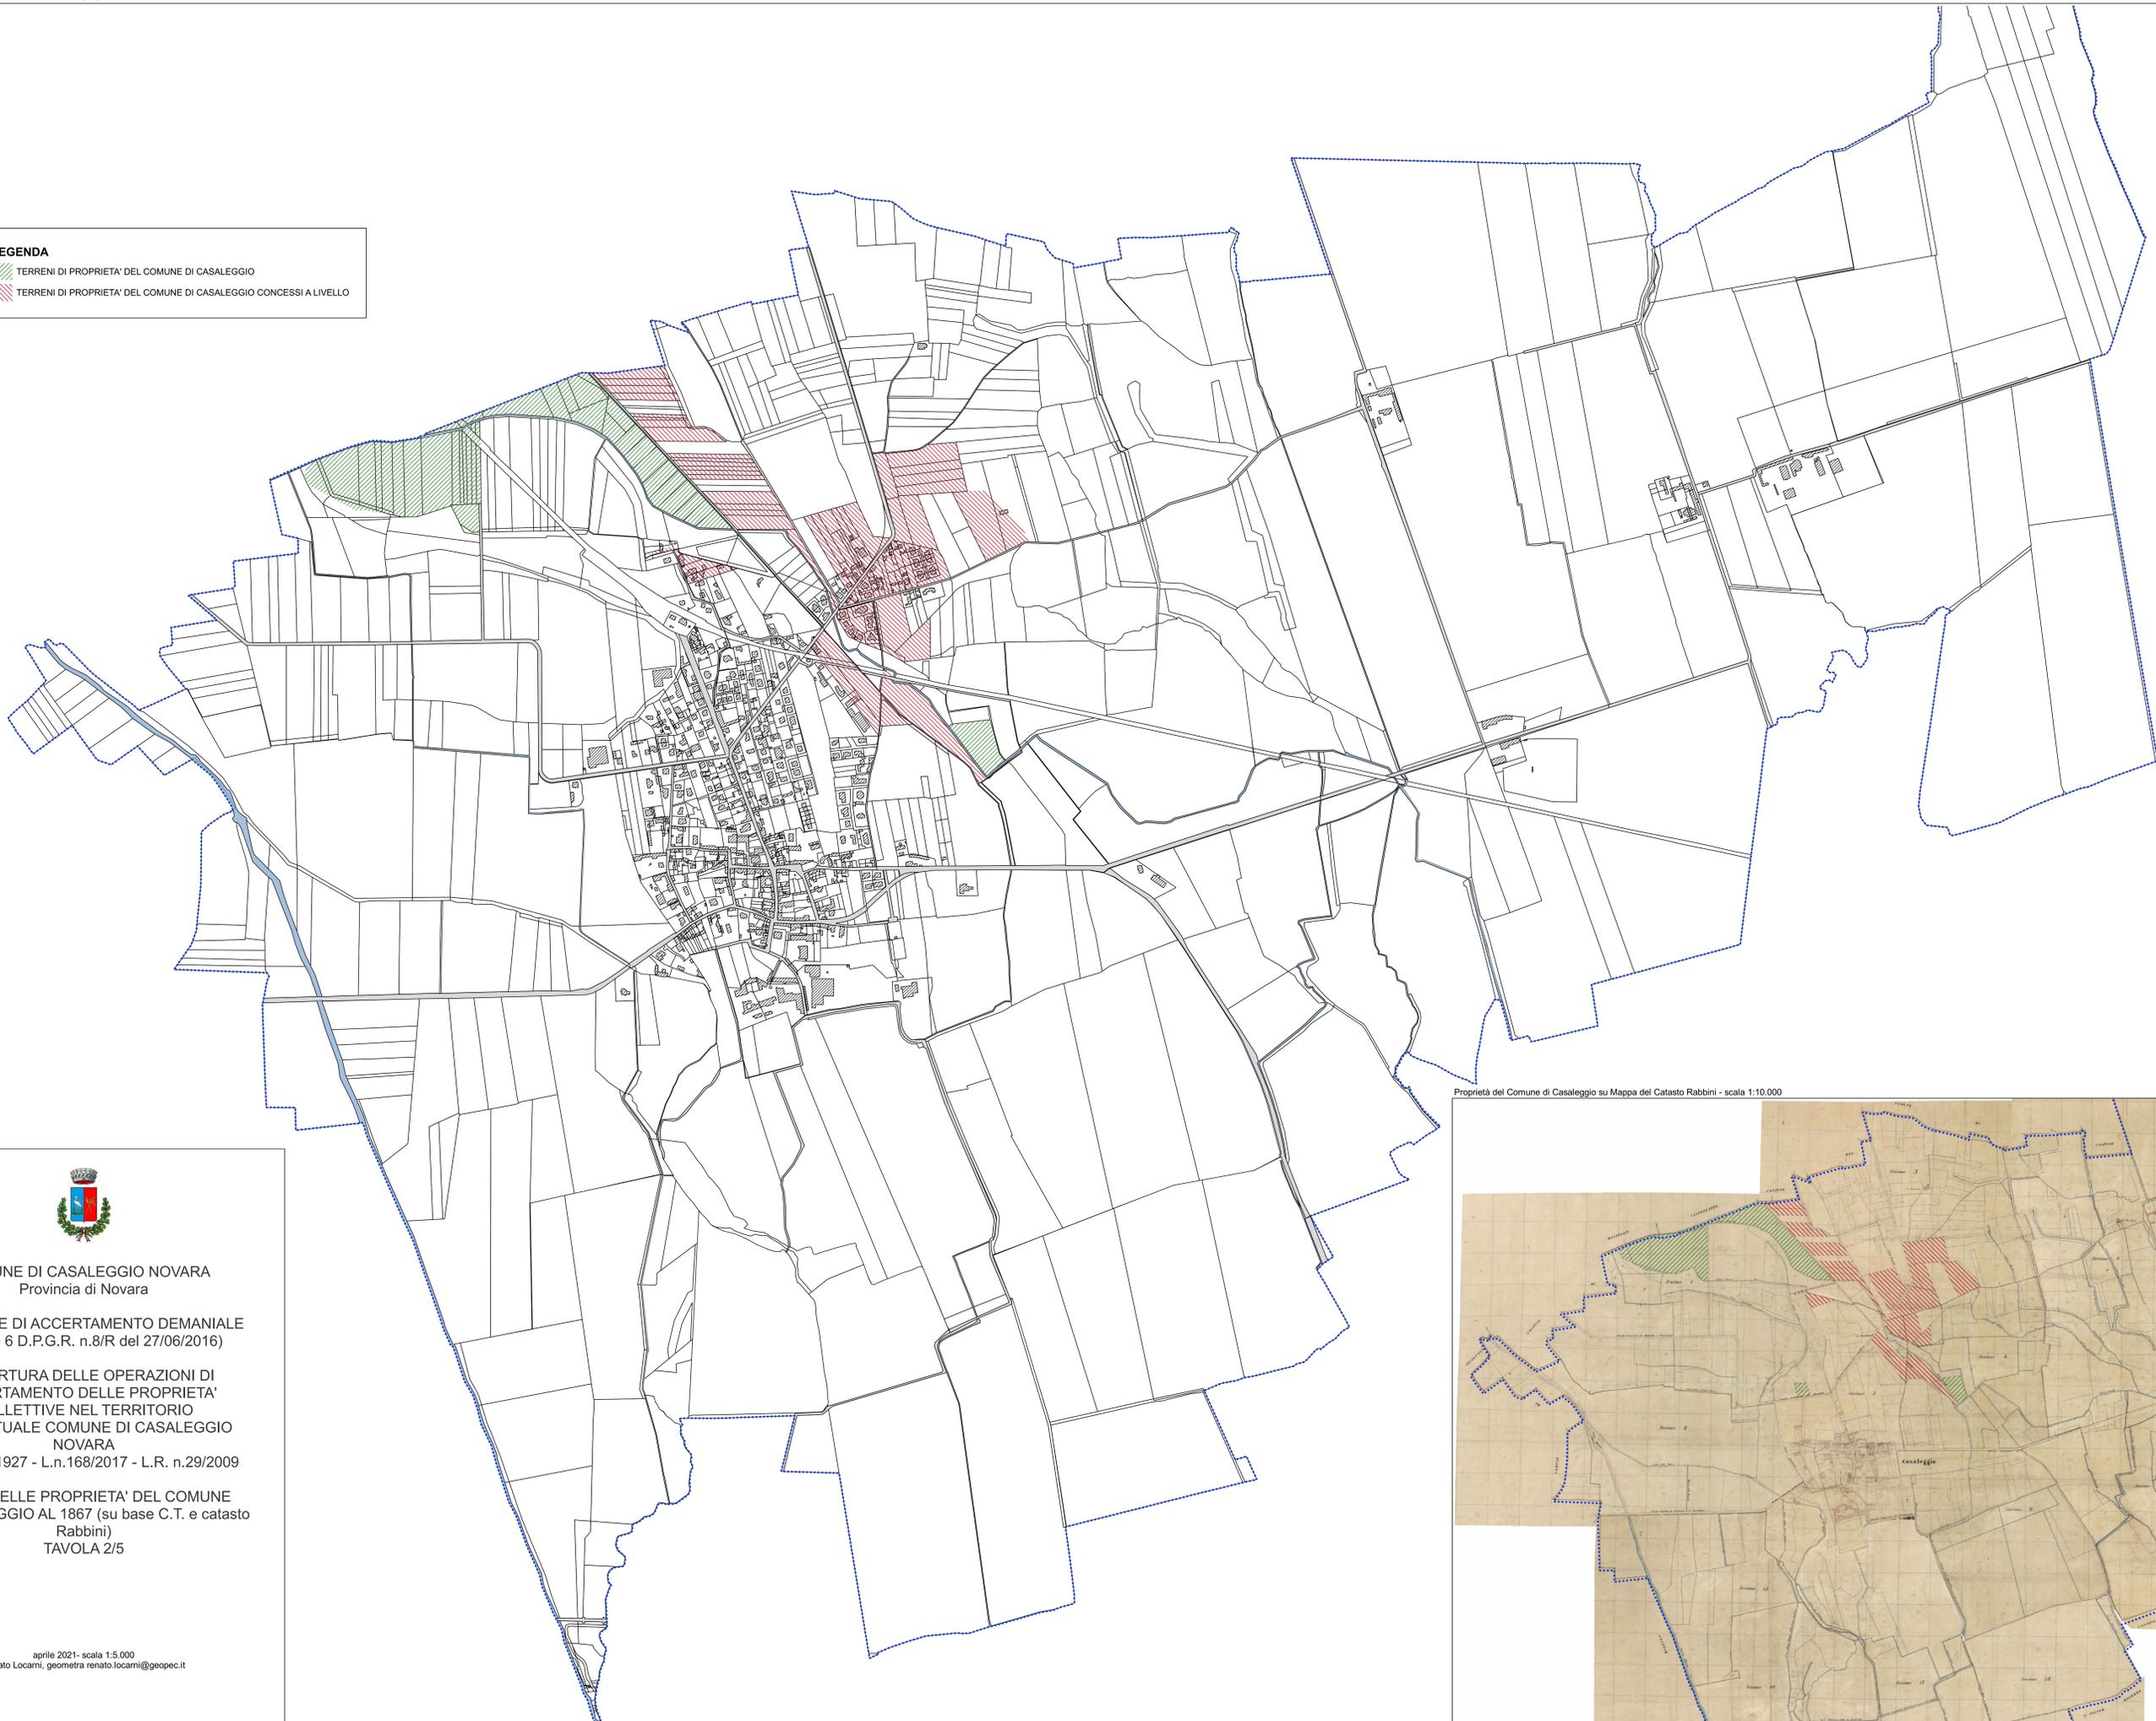

Proprietà del Comune di Casaleggio su Mappa del Catasto Rabbini - scala 1:10.000



COMUNE DI CASELEGGIO NOVARA  
Provincia di Novara



RELAZIONE DI ACCERTAMENTO DEMANIALE  
(artt. 4 e 6 D.P.G.R. n.8/R del 27/06/2016)

RIAPERTURA DELLE OPERAZIONI DI  
ACCERTAMENTO DELLE PROPRIETA'  
COLLETTIVE NEL TERRITORIO  
DELL'ATTUALE COMUNE DI CASELEGGIO  
NOVARA  
L. n.1766/1927 - L.n.168/2017 - L.R. n.29/2009

CARTA DELLE PROPRIETA' DEL COMUNE  
DI CASELEGGIO AL 1867 (su base C.T. e catasto  
Rabbini)  
TAVOLA 2/5

**LEGENDA**

-  TERRENI DI ANTICA PROPRIETA' DELLA COMUNITA' NEL 1723 DEL COMUNE DI CASALEGGIO NEL 1867
-  TERRENI DI ANTICA PROPRIETA' DELLA COMUNITA' NEL 1723 DEL COMUNE DI CASALEGGIO CONCESSI A LIVELLO NEL 1867
-  TERRENI DI ANTICA PROPRIETA' DELLA COMUNITA' NEL 1723 DI PRORIETA' PRIVATA NEL 1867
-  TERRENI DI PROPRIETA' PRIVATA NEL 1723 DEL COMUNE DI CASALEGGIO CONCESSI A LIVELLO NEL 1867

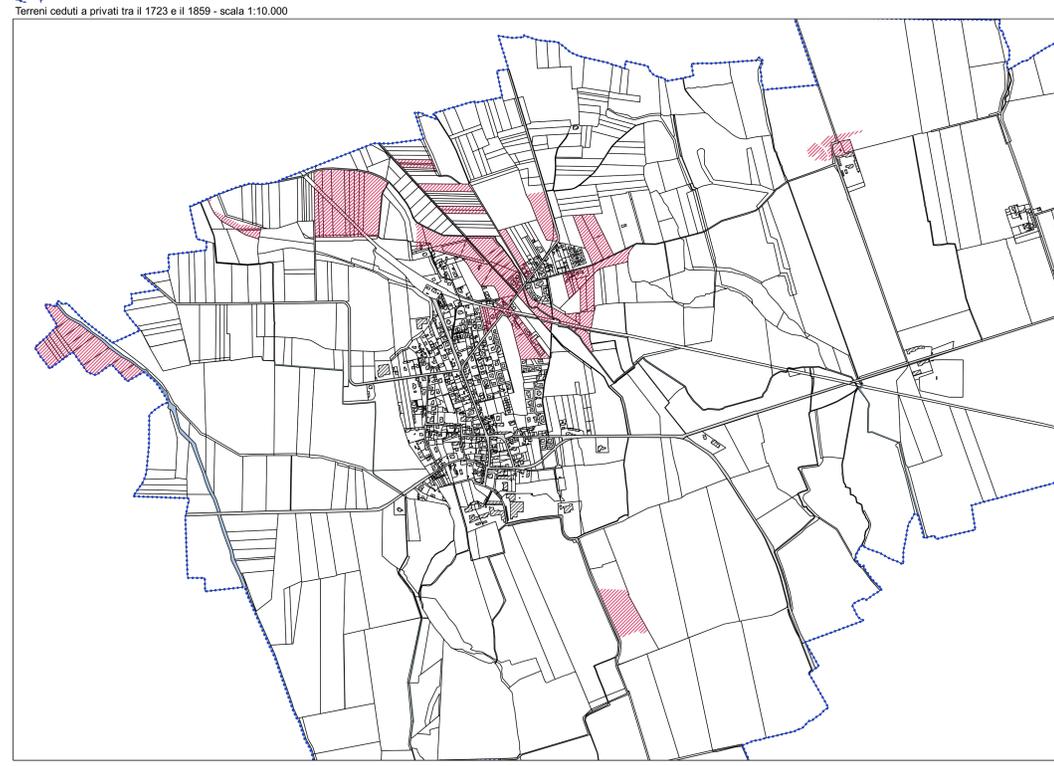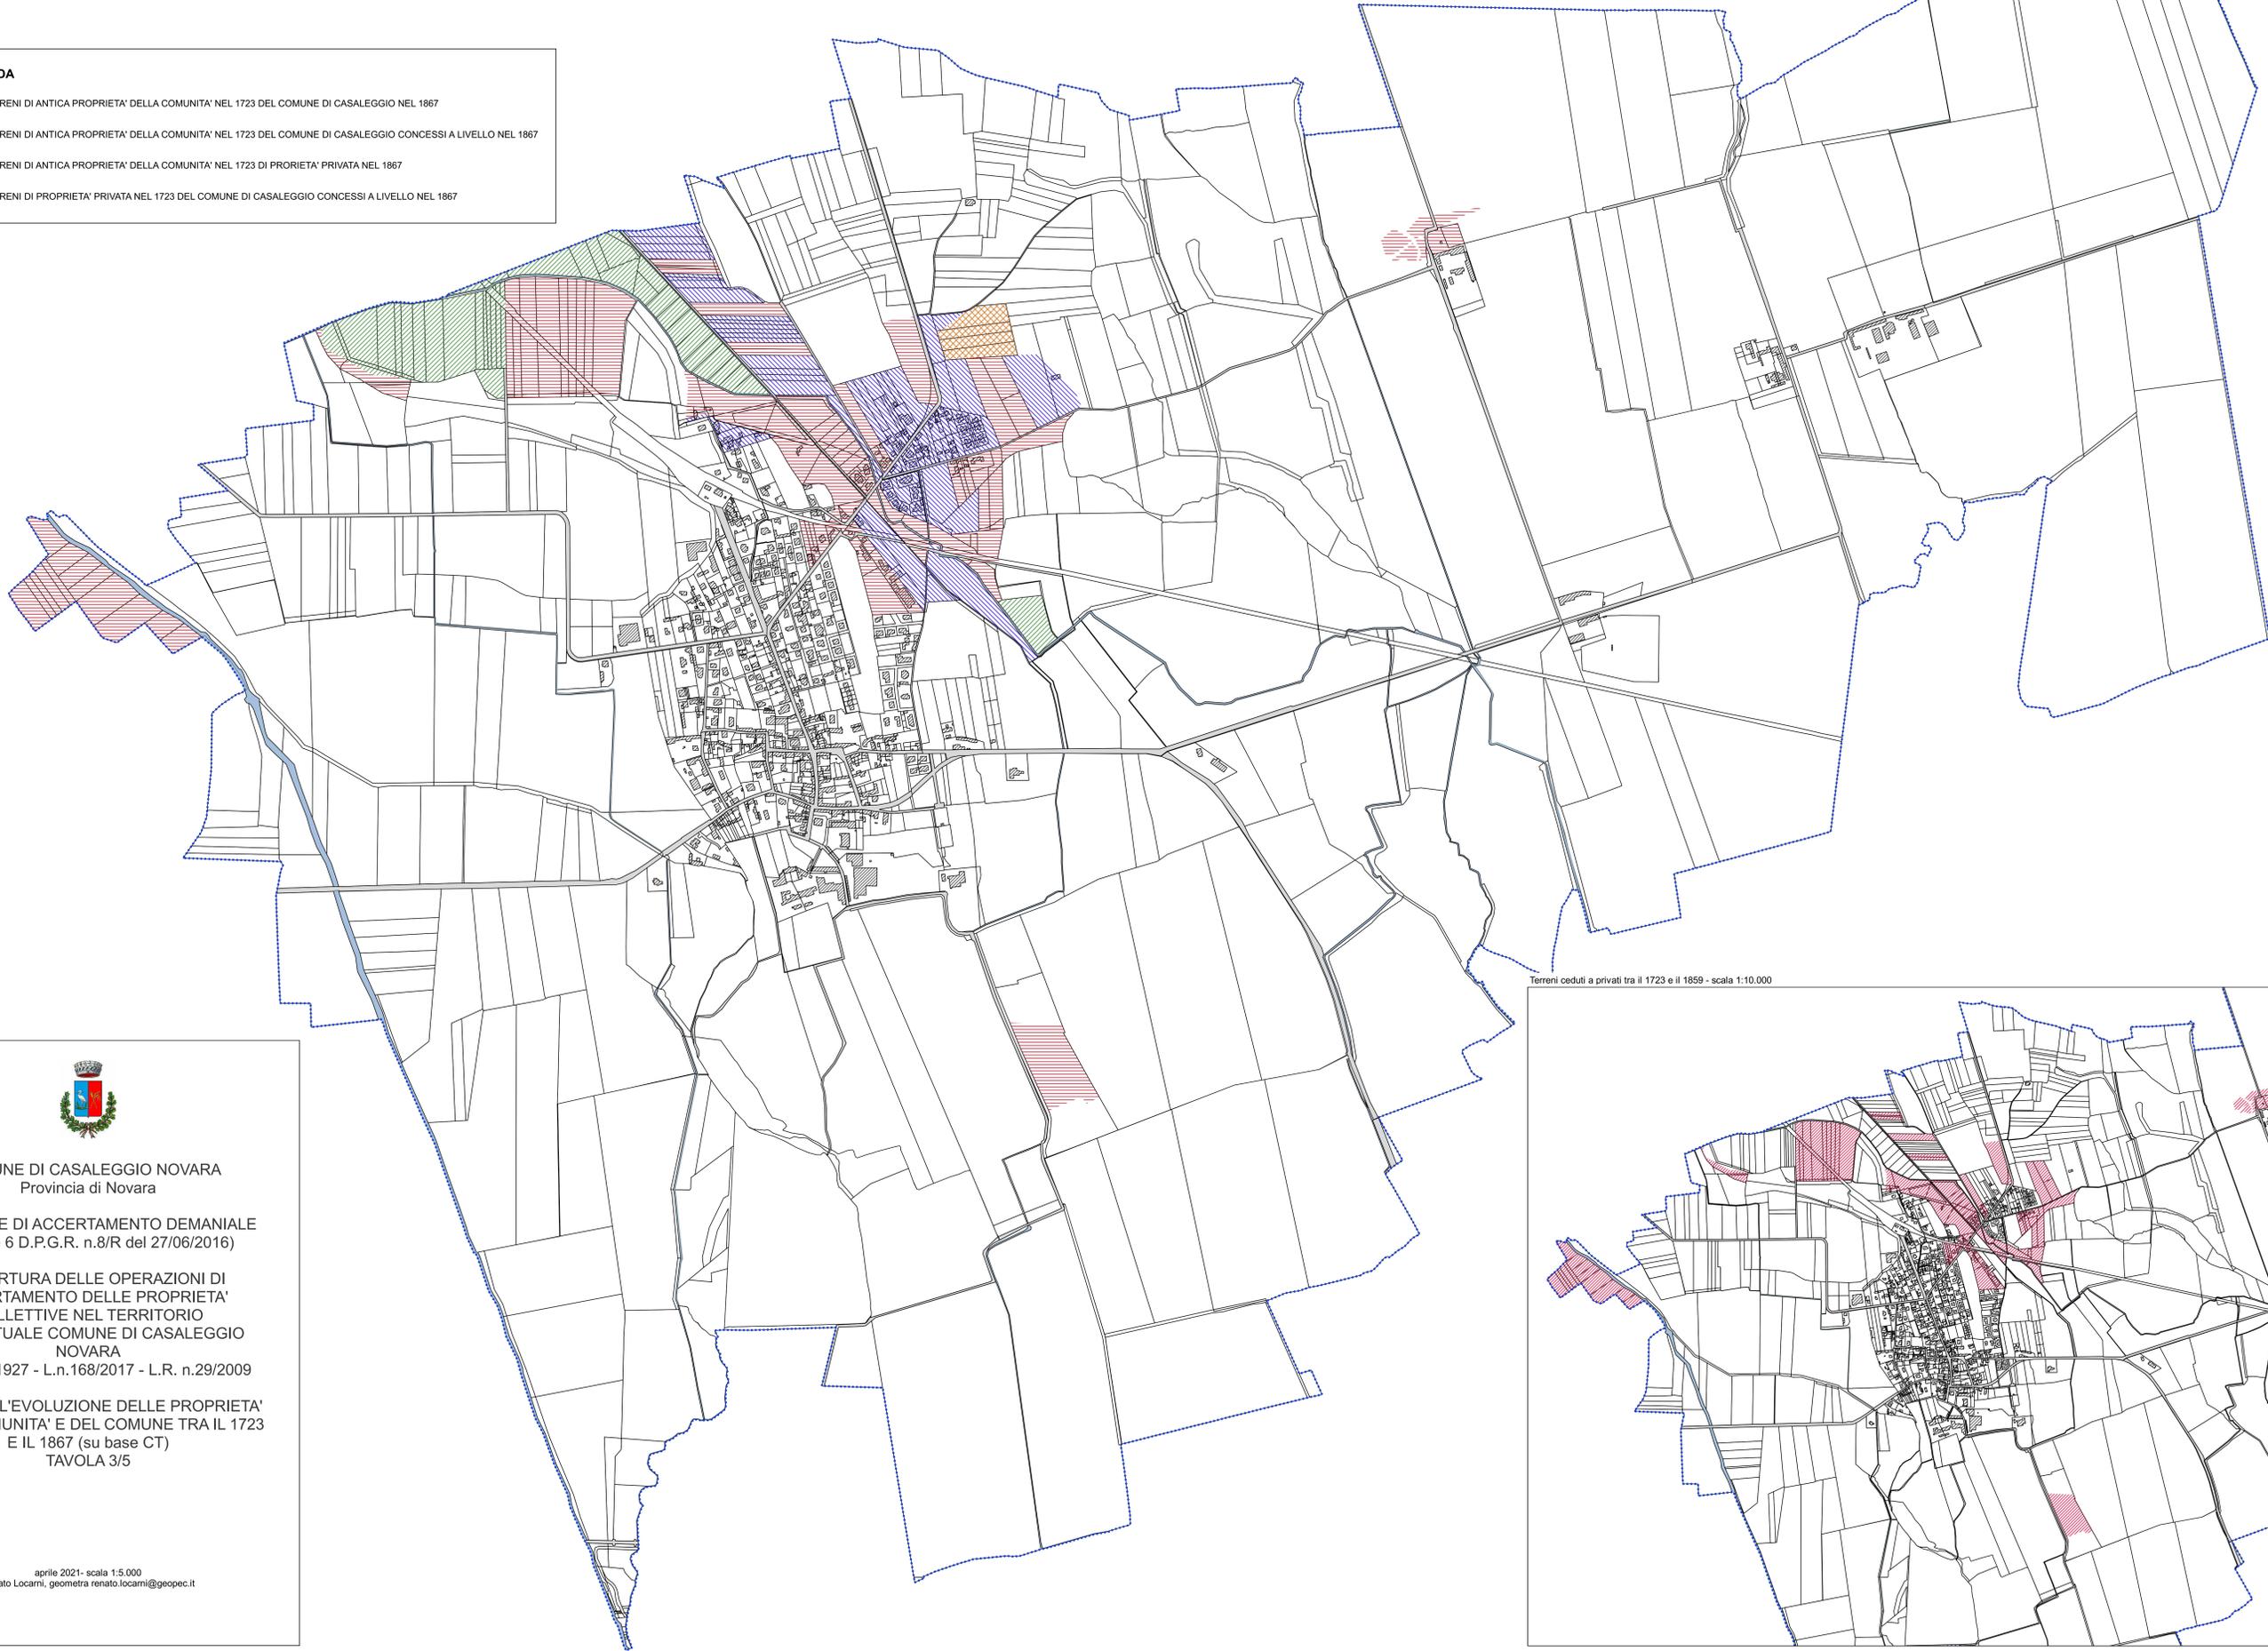

COMUNE DI CASALEGGIO NOVARA  
 Provincia di Novara

RELAZIONE DI ACCERTAMENTO DEMANIALE  
 (artt. 4 e 6 D.P.G.R. n.8/R del 27/06/2016)

RIAPERTURA DELLE OPERAZIONI DI  
 ACCERTAMENTO DELLE PROPRIETA'  
 COLLETTIVE NEL TERRITORIO  
 DELL'ATTUALE COMUNE DI CASALEGGIO  
 NOVARA  
 L. n.1766/1927 - L.n.168/2017 - L.R. n.29/2009

CARTA DELL'EVOLUZIONE DELLE PROPRIETA'  
 DELLA COMUNITA' E DEL COMUNE TRA IL 1723  
 E IL 1867 (su base CT)  
 TAVOLA 3/5

**LEGENDA**

-  TERRENI CONSIDERATI ALLODIALI DAL COMMISSARIO E DAL PERITO DURANTE LE OPERAZIONI DEMANIALI DEL 1937
-  TERRENO LEGITTIMATO CON ORDINANZA COMMISSARIALE 10 GIUGNO 1937 N.688
-  TERRENO LEGITTIMATO CON ORDINANZA COMMISSARIALE 10 GIUGNO 1937 N.688 E RETTIFICATO DA UFFICIO TECNICO ERARIALE NEL 1940
-  TERRENO LEGITTIMATO CON ORDINANZA COMMISSARIALE 10 GIUGNO 1937 N.689



COMUNE DI CASELLEGGIO NOVARA  
Provincia di Novara

RELAZIONE DI ACCERTAMENTO DEMANIALE  
(artt. 4 e 6 D.P.G.R. n.8/R del 27/06/2016)

RIAPERTURA DELLE OPERAZIONI DI  
ACCERTAMENTO DELLE PROPRIETA'  
COLLETTIVE NEL TERRITORIO  
DELL'ATTUALE COMUNE DI CASELLEGGIO  
NOVARA  
L. n.1766/1927 - L.n.168/2017 - L.R. n.29/2009

CARTA DEI TERRENI LEGITTIMATI DALLE  
ORDINANZE COMMISSARIALI E DEI TERRENI  
RITENUTI ALLODIALI (su base C.T.)  
TAVOLA 4/5



**LEGENDA**  
DEMANIO CIVICO

foglio 1 particella n.22



COMUNE DI CASELEGGIO NOVARA  
Provincia di Novara

RELAZIONE DI ACCERTAMENTO DEMANIALE  
(artt. 4 e 6 D.P.G.R. n.8/R del 27/06/2016)

RIAPERTURA DELLE OPERAZIONI DI  
ACCERTAMENTO DELLE PROPRIETA'  
COLLETTIVE NEL TERRITORIO  
DELL'ATTUALE COMUNE DI CASELEGGIO  
NOVARA  
L. n.1766/1927 - L.n.168/2017 - L.R. n.29/2009

CARTA DELLE TERRE CIVICHE AL  
CATASTO VIGENTE (su base C.T.)  
TAVOLA 5/5

aprile 2021- scala 1:5.000  
Renato Locarni, geometra renato.locarni@geopec.it

Demanio civico del Comune di Casaleggio su ortofoto - scala 1:10.000

