


Legenda :

- Publicca illuminazione - Ø 125 - Tubo in PVC corrugato con marchio IMQ in conformità alle norme CEI EN
- Linea elettrica singoli lotti - Ø 125 - Tubo in PVC corrugato con marchio IMQ in conformità alle norme CEI EN
- Gas metano - Ø 75 - Tubo in PEAD PE 80 conforme alle norme UNI ISO
- Fognature acque piovane - Ø 400 - Tubo in PEAD strutturato coestruso a doppia parete classe SN 4 in conformità alle norme UNI EN  
— Ø 160 - Tubo in PVC rigido in conformità alle norme UNI EN - di collegamento tra caditoie e linea principale
- Fognatura acque nere - Ø 300 - Tubo in PEAD strutturato coestruso a doppia parete classe SN 4 in conformità alle norme UNI EN
- Rete idrica - Ø 90 - Tubo in ghisa sferoidale per condotte di acqua potabile in conformità alle norme UNI EN
- Linea telefonica - Ø 125 / Ø 63 - Tubi in PVC corrugato con marchio IMQ in conformità alle norme CEI EN ed alle specifiche TELECOM
- Pozzetto di ispezione rete fognaria cm. 100 x 100 con chiusino in ghisa sferoidale D400 in conformità alle norme UNI EN
- Pozzetto di ispezione rete elettrica cm. 60 x 60 con chiusino in ghisa sferoidale C250 in conformità alle norme UNI EN
- Pozzetto di ispezione rete telefonica cm. 60 x 60 con chiusino in ghisa sferoidale C250 in conformità alle norme UNI EN
- Caditoia rete fognaria cm. 45 x 45 in ghisa sferoidale D400 in conformità alle norme UNI EN
- Pozzetto di derivazione rete idrica con chiusino in ghisa sferoidale D400 in conformità alle norme UNI EN

## Planimetria Urbanizzazioni Scala 1:250

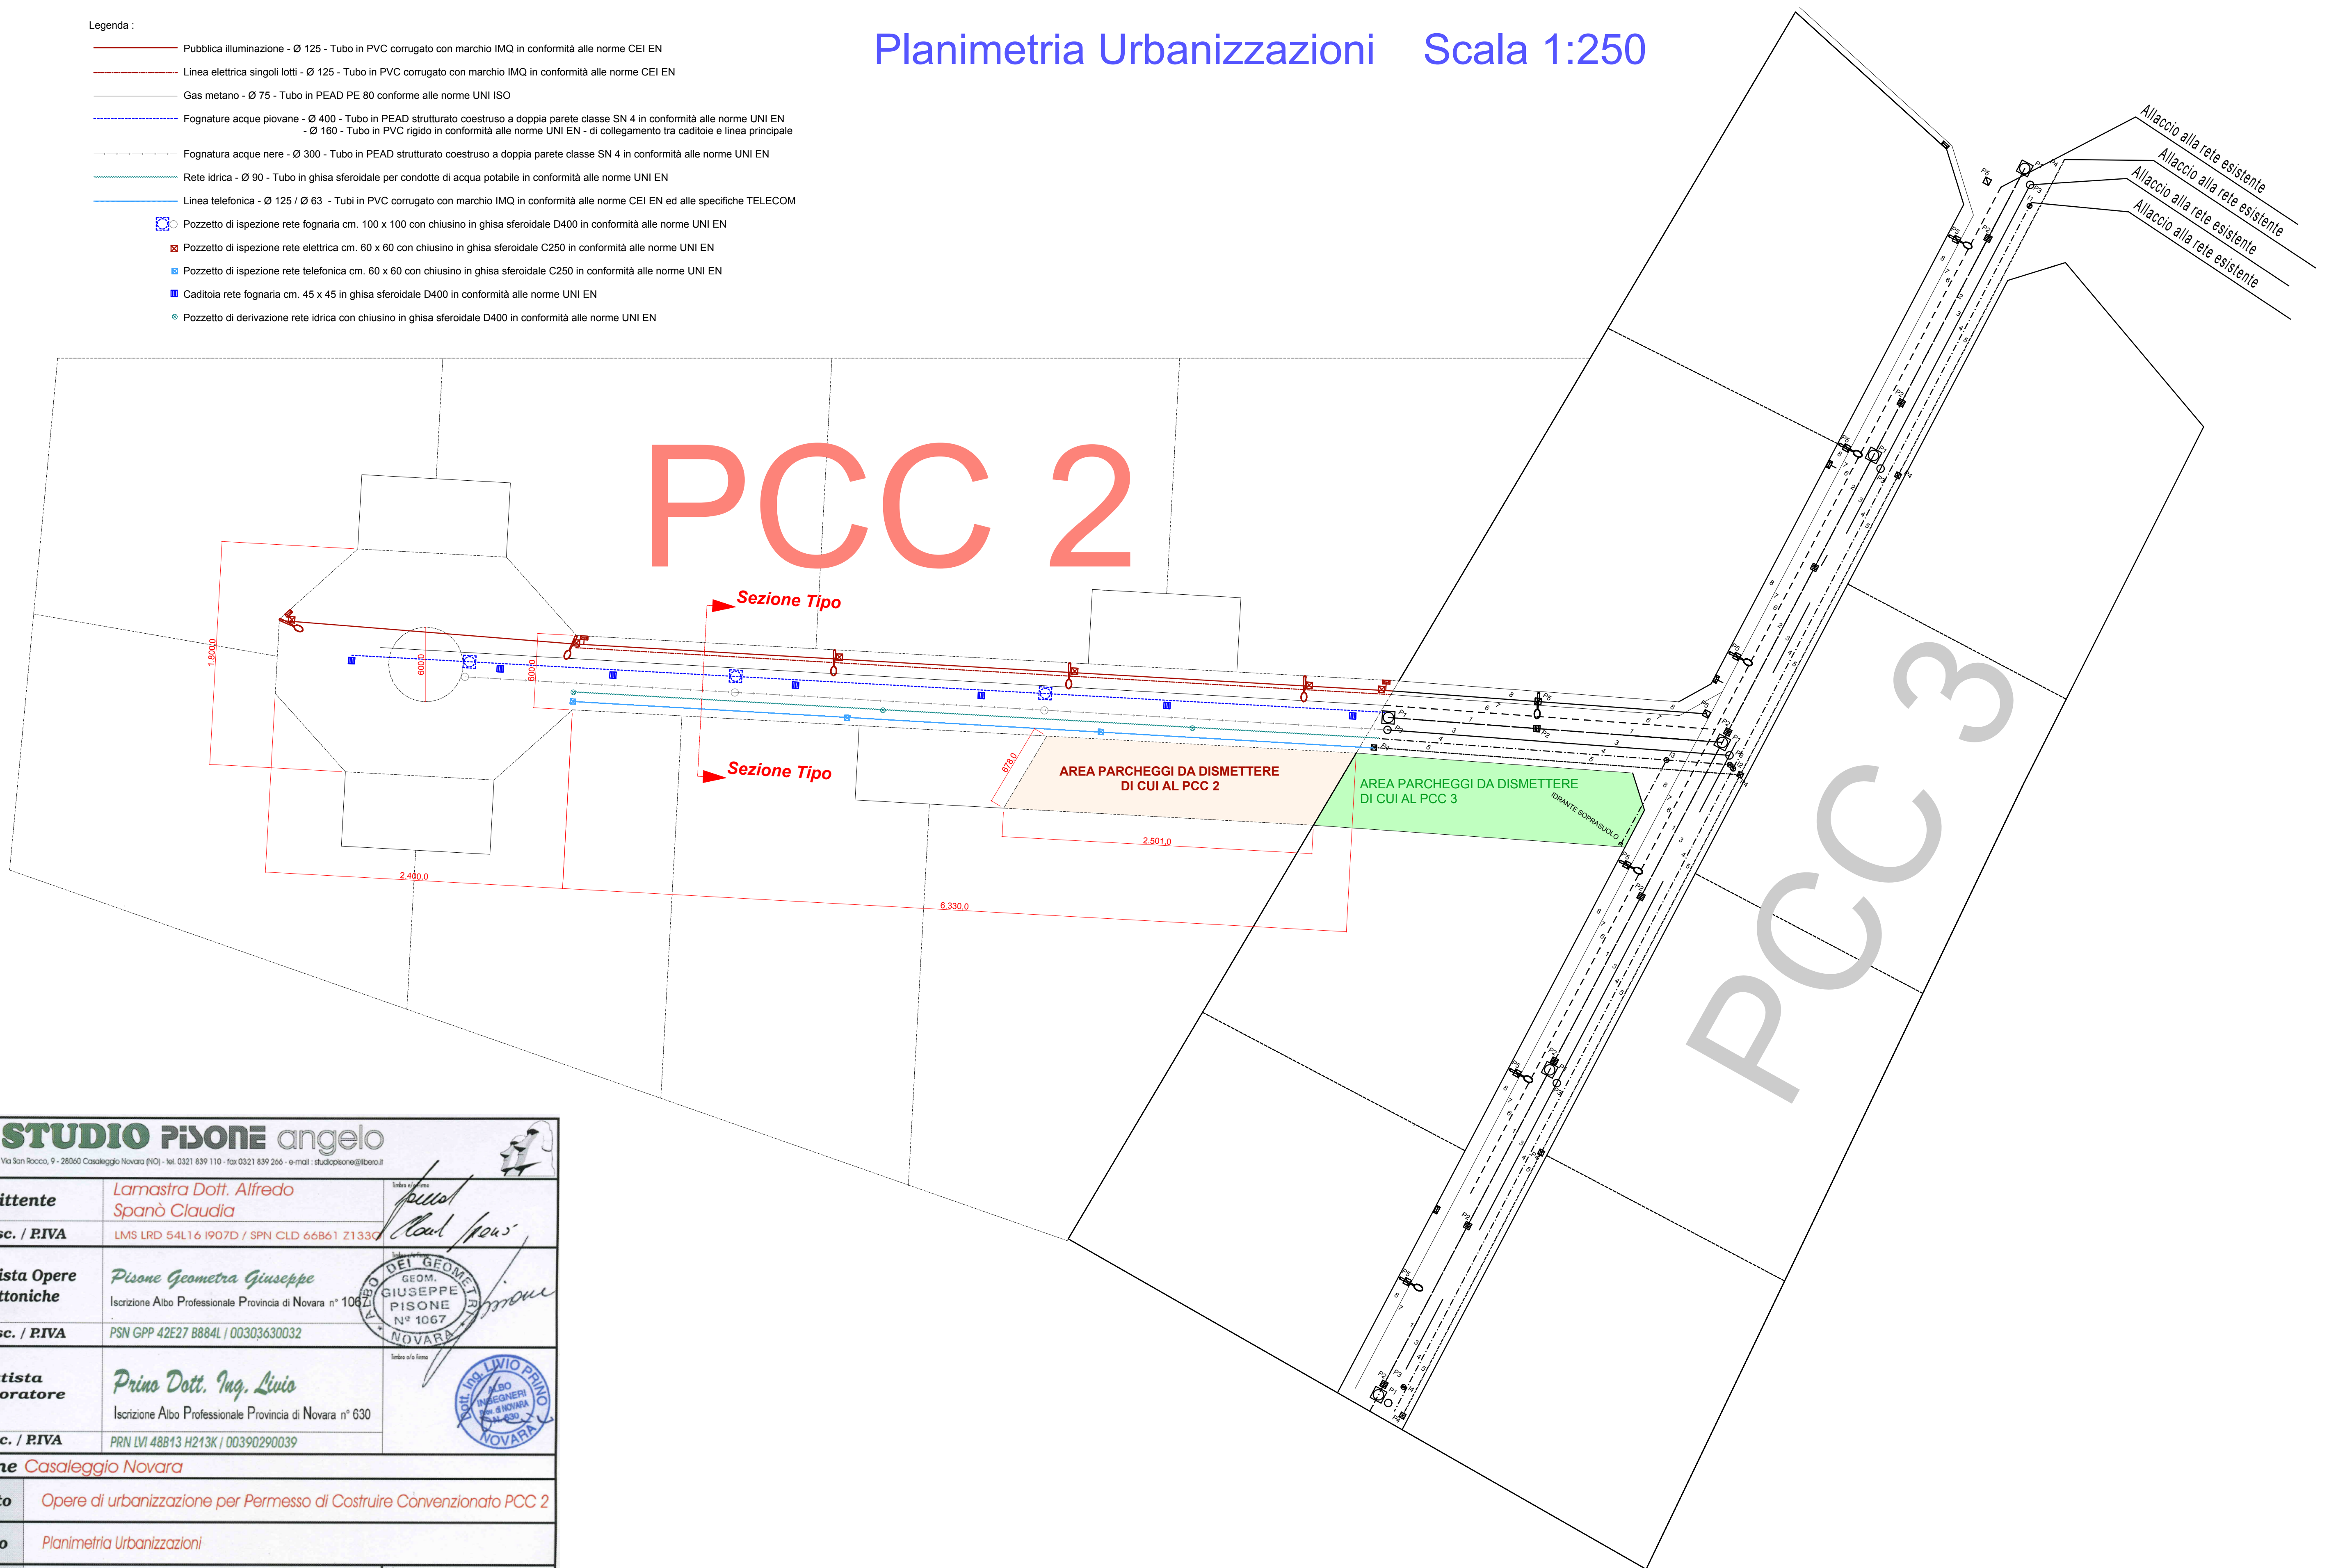

 <b>STUDIO PISONE angelo</b> <small>Via San Rocco, 9 - 28060 Casaleggio Novara (NO) - tel. 0321 839 110 - fax 0321 839 266 - e-mail : studiopisone@libero.it</small>		
<b>Committente</b>	Lamstra Dott. Alfredo	
<b>Cod. Fisc. / RIVA</b>	LMS LRD 54L16 I907D / SPN CLD 66B61 Z133C	
<b>Progettista Opere Architettoniche</b>	Pisone Geometra Giuseppe <small>Iscrizione Albo Professionale Provincia di Novara n° 1067</small>	
<b>Cod. Fisc. / RIVA</b>	PSN GPP 42E27 B884L / 00303630032	
<b>Progettista Collaboratore</b>	Prino Dott. Ing. Livio <small>Iscrizione Albo Professionale Provincia di Novara n° 630</small>	
<b>Cod. Fisc. / RIVA</b>	PRN LVI 48B13 H213K / 00390290039	
<b>Comune</b> Casaleggio Novara		
<b>Progetto</b>	Opere di urbanizzazione per Permesso di Costruire Convenzionato PCC 2	
<b>Disegno</b>	Planimetria Urbanizzazioni	
<b>All. N.</b>	LMS.09.2012	<small>Data</small> 17 settembre 2012
<small>Proprietà Riservata Vietata la Riproduzione Anche Parziale D.Lgs. 196/2003 : Codice in materia di protezione dei dati personali I dati personali qui esposti devono essere utilizzati per le operazioni strettamente correlate alla pratica da svolgere e non possono essere divulgati</small>		