

SEZIONE STRADALE A-A


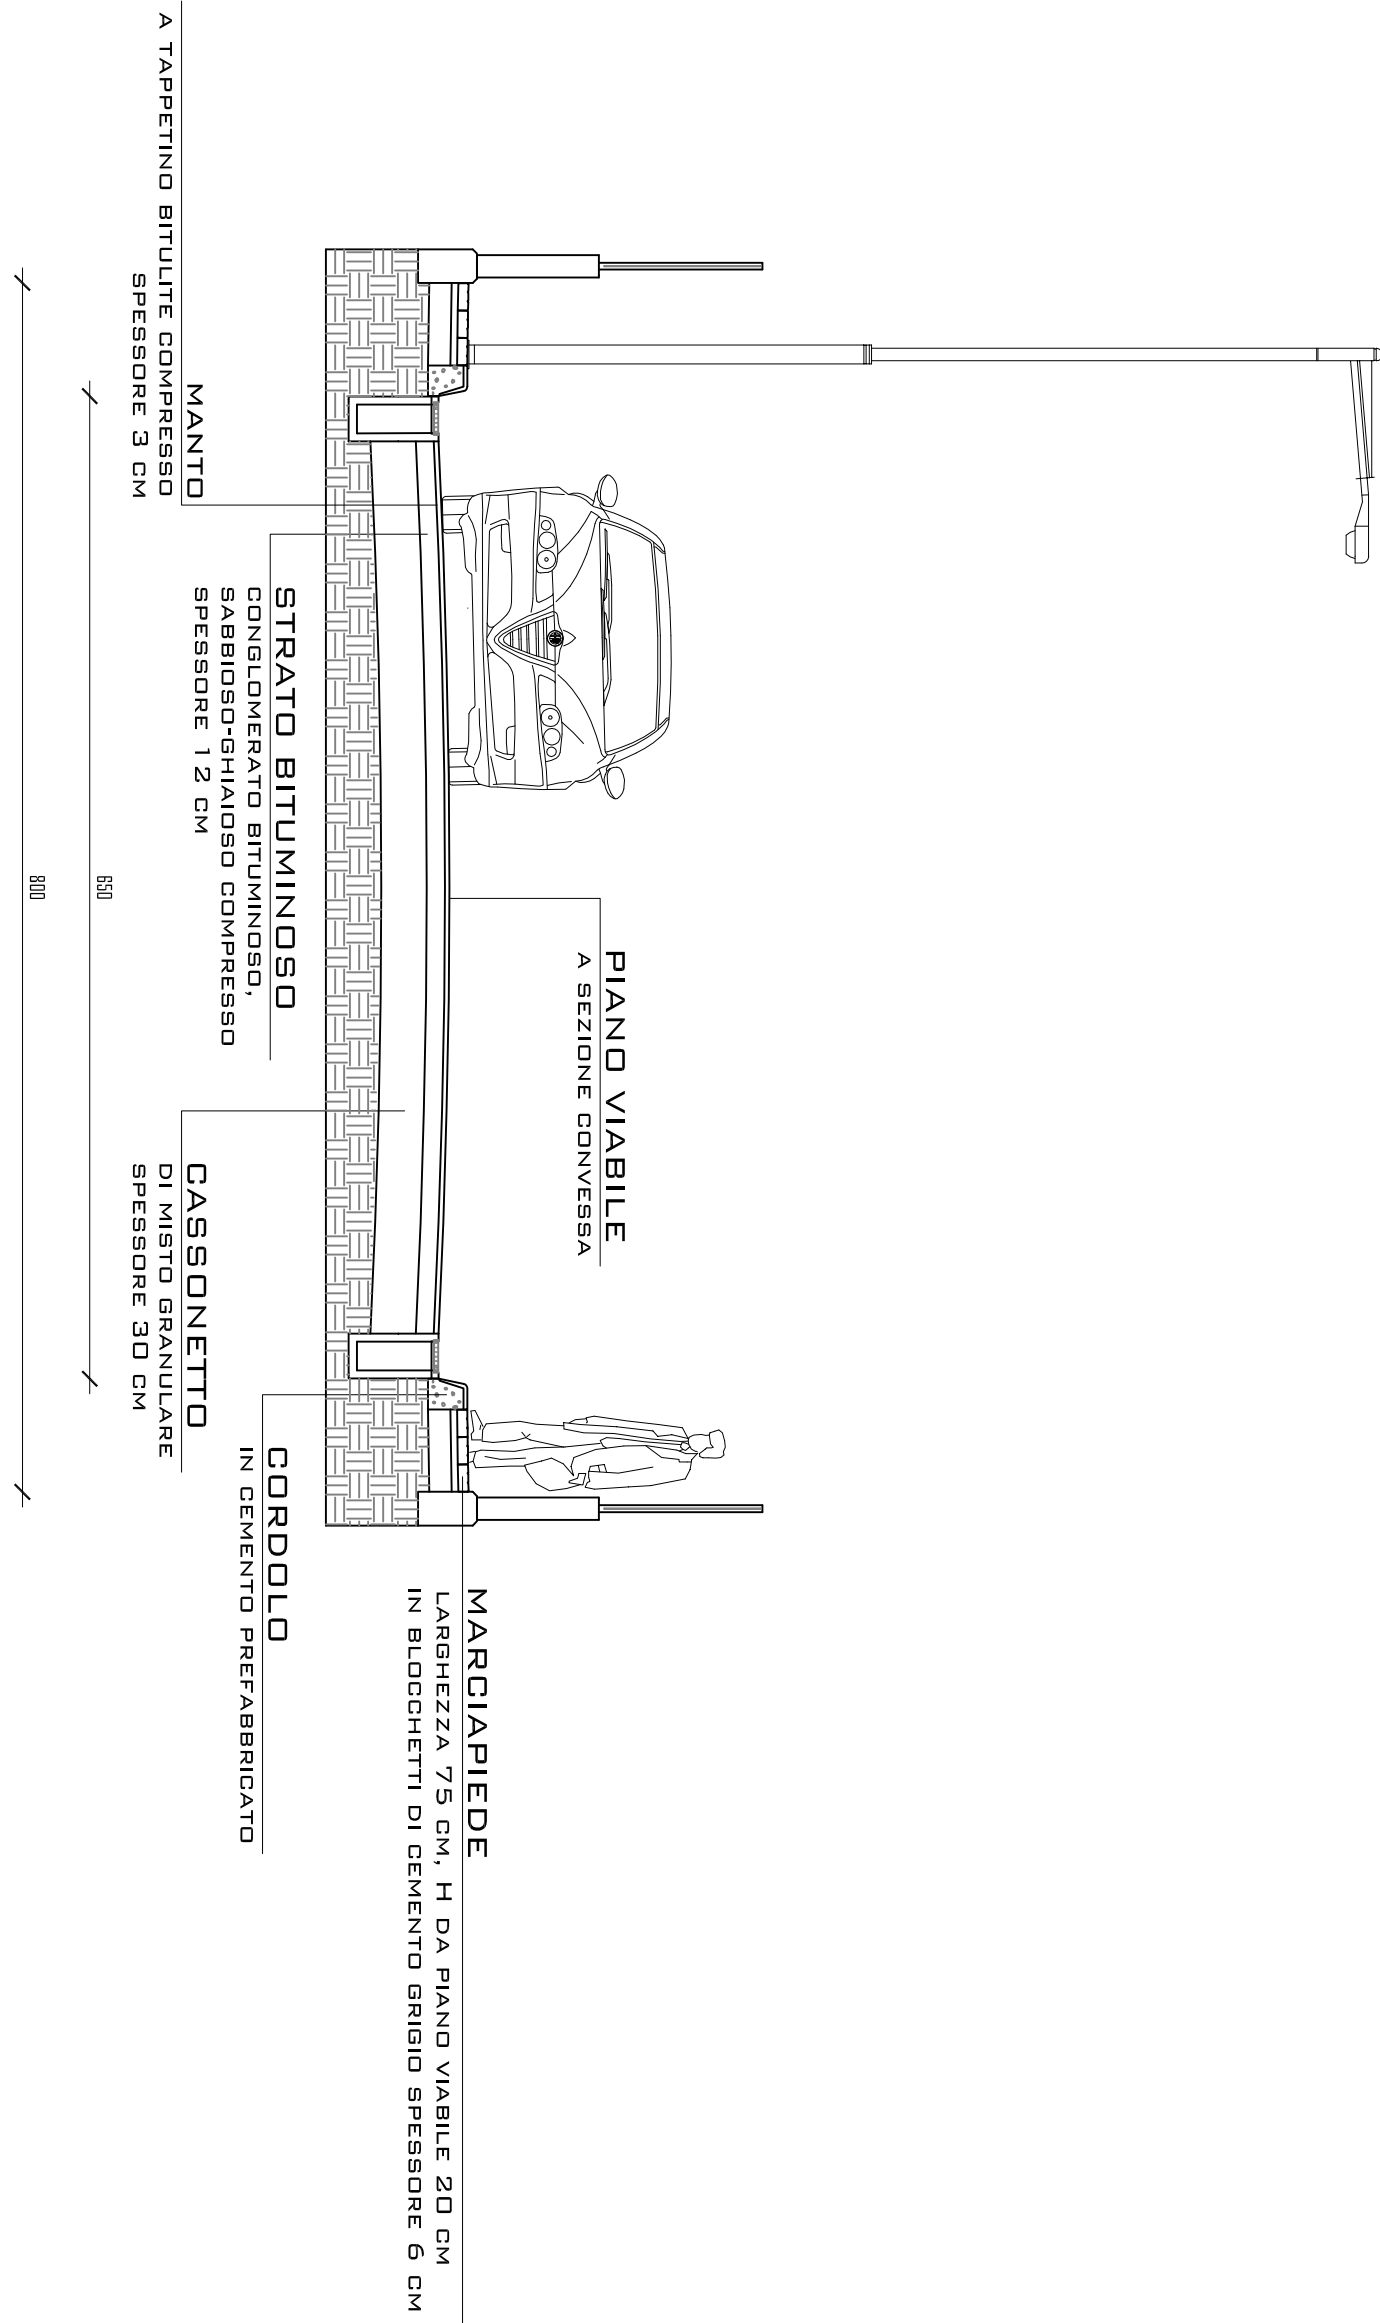


TAVOLA
2

PLANIMETRIA
GENERALE
SENDO
PROGETTO
SCALA 1:200

SEZIONE
STRADALE
STATO DI
PROGETTO
SCALA 1:50

PLANIMETRIA GENERALE

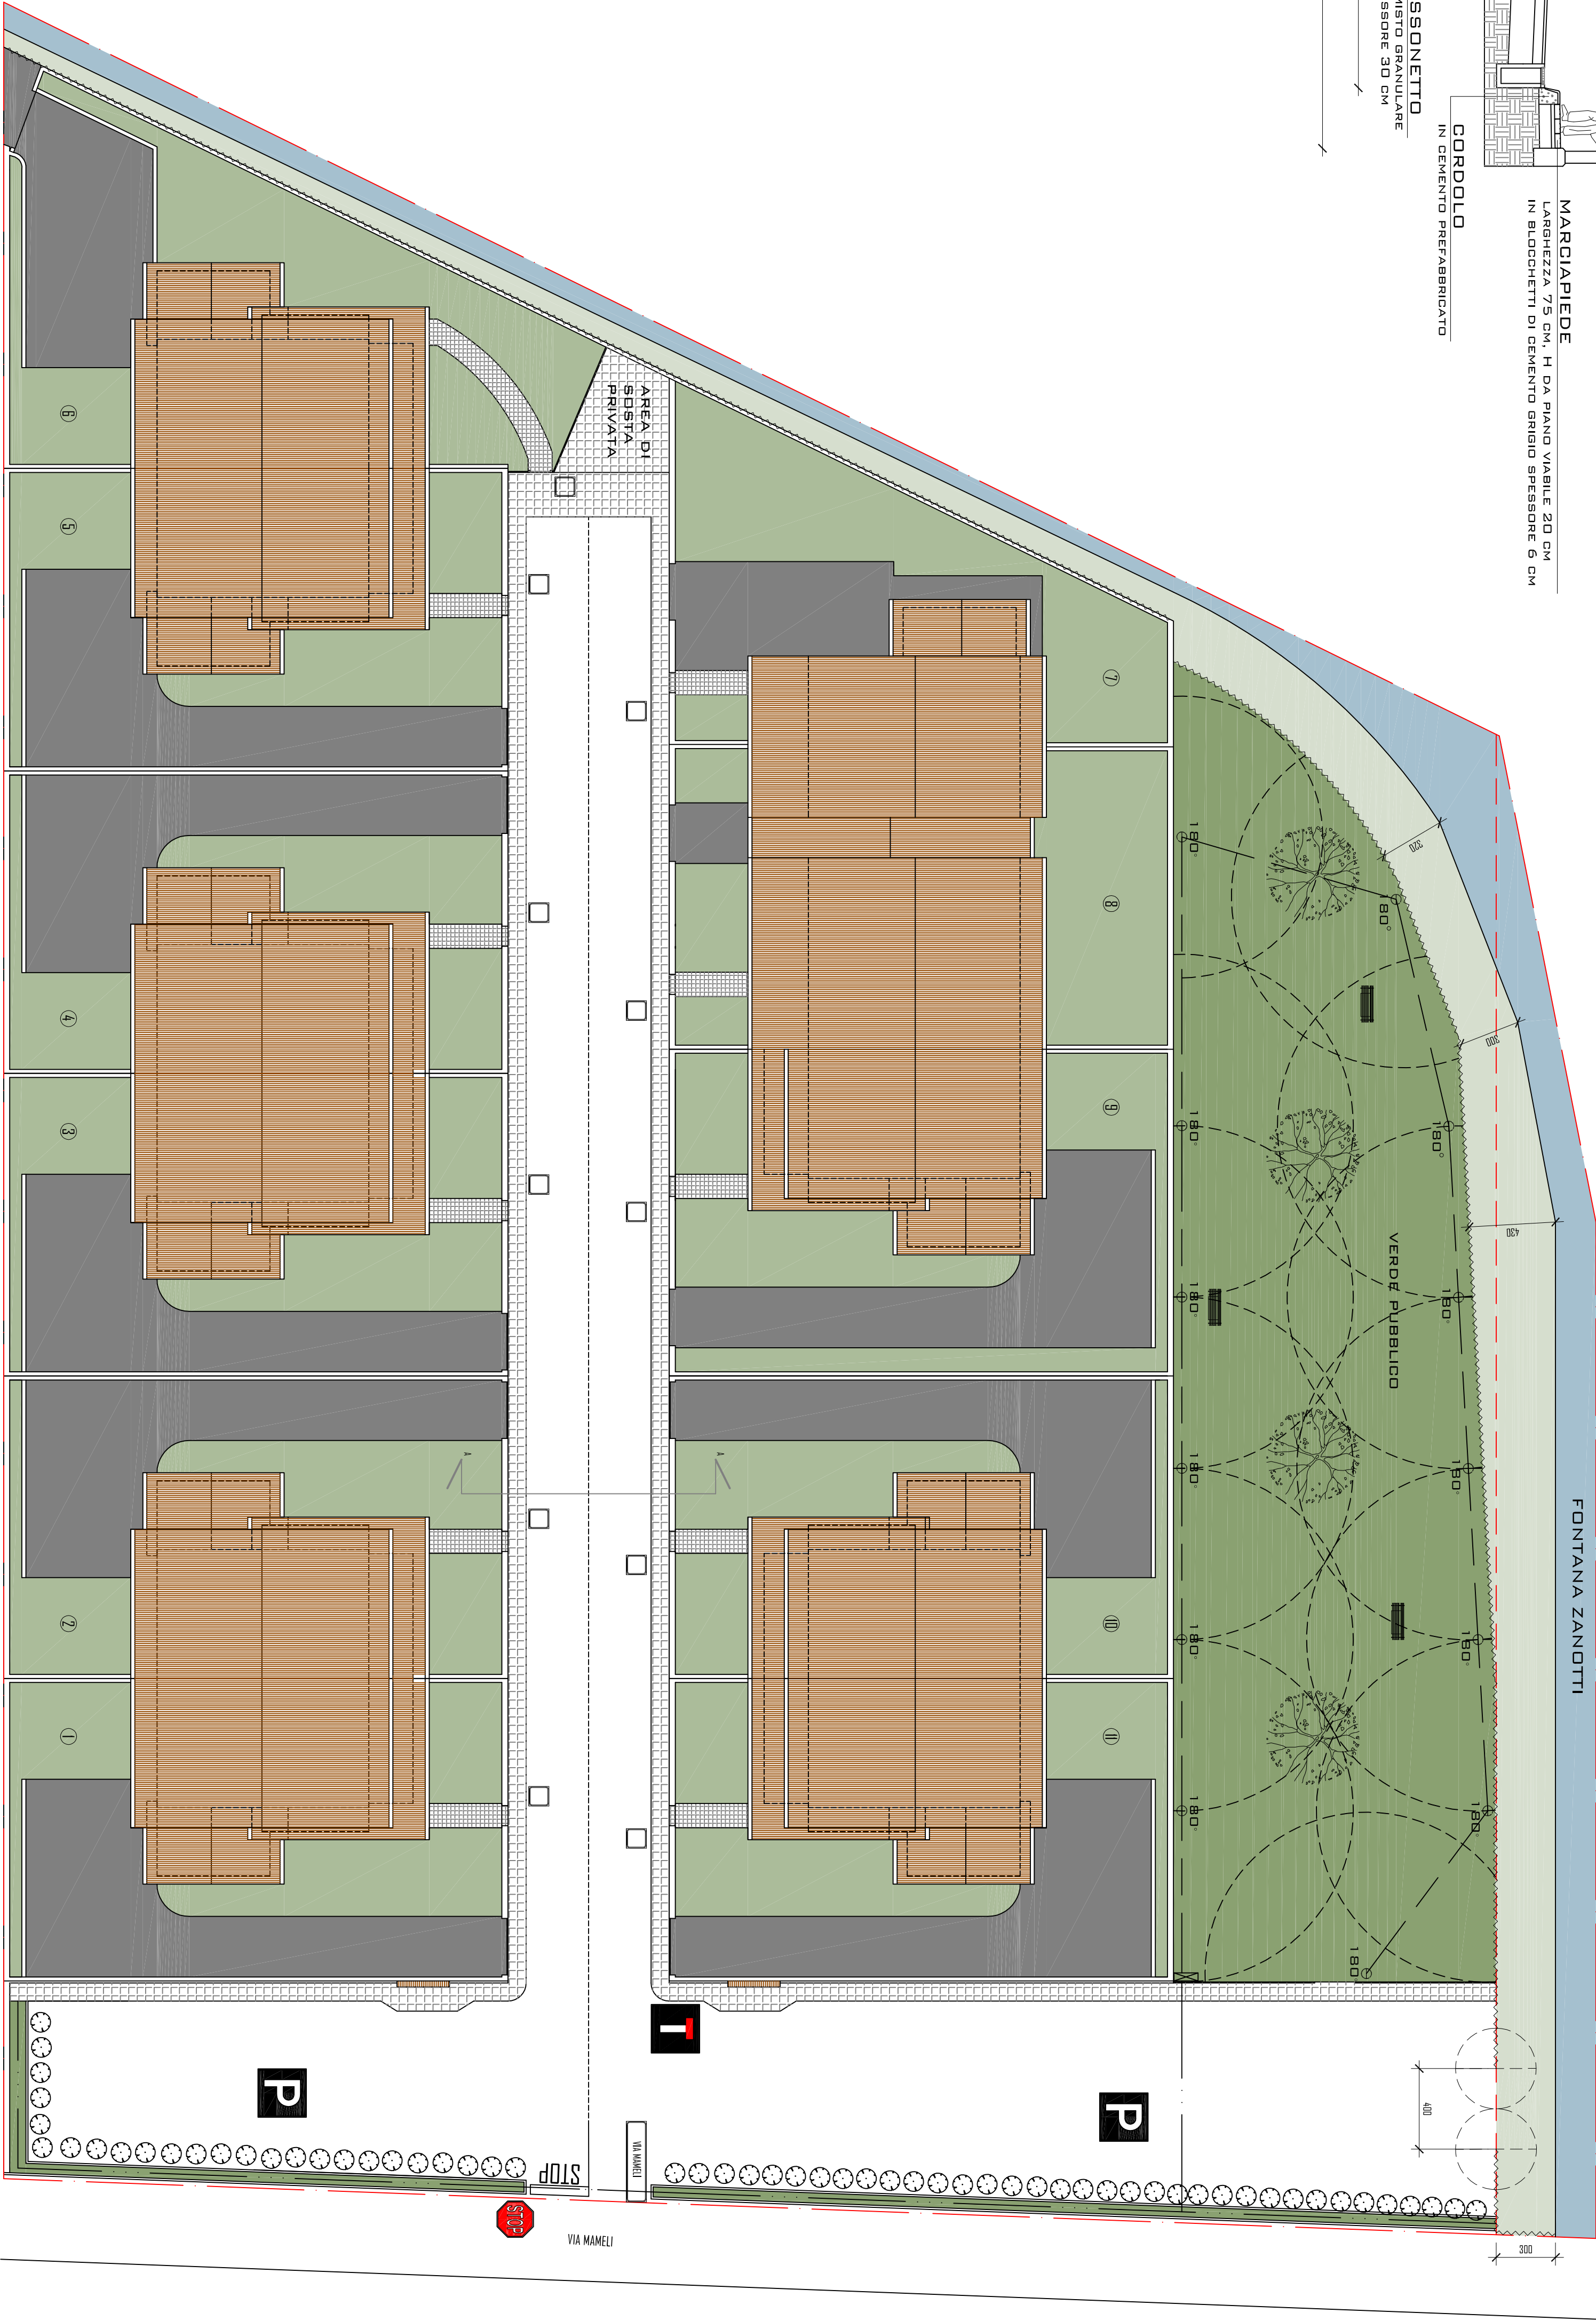

LEGENDA

- FRAXINUS EXCELSIOR
- BUXUS SEMPERVIRENS
- PANCHINE
- CARTELLI TOPONIMASTICA
NUMERI CIVILI SU SCHEMA
DEL COMUNE DI CASALEGGIO
- LIMITE P.E.C.
- AREA DI SEDIME
STRADA DI P.R.G.
- RECINZIONE METALLICA
H. 120 CM
- CONTORE IRRIGAZIONE
- IMPIANTO DI IRRIGAZIONE
A PIOGGIA
- GITTATA IRRIGATORE
- IRRIGATORE A 180°
8.50 M DI GITTATA
- TUBO INTERRATO DI RACCORDO PER
IMPIANTO DI IRRIGAZIONE A GOCCIA
IMPIANTO DI IRRIGAZIONE A
GOCCIA CON ALA GOCCIOLANTE
GOCCIOLATORI DISTANZIATI DI 30 CM

